

d'overkant





Bouwnummer 15

Realisatie:




DURA VERMEER


Waarmaken van ambities

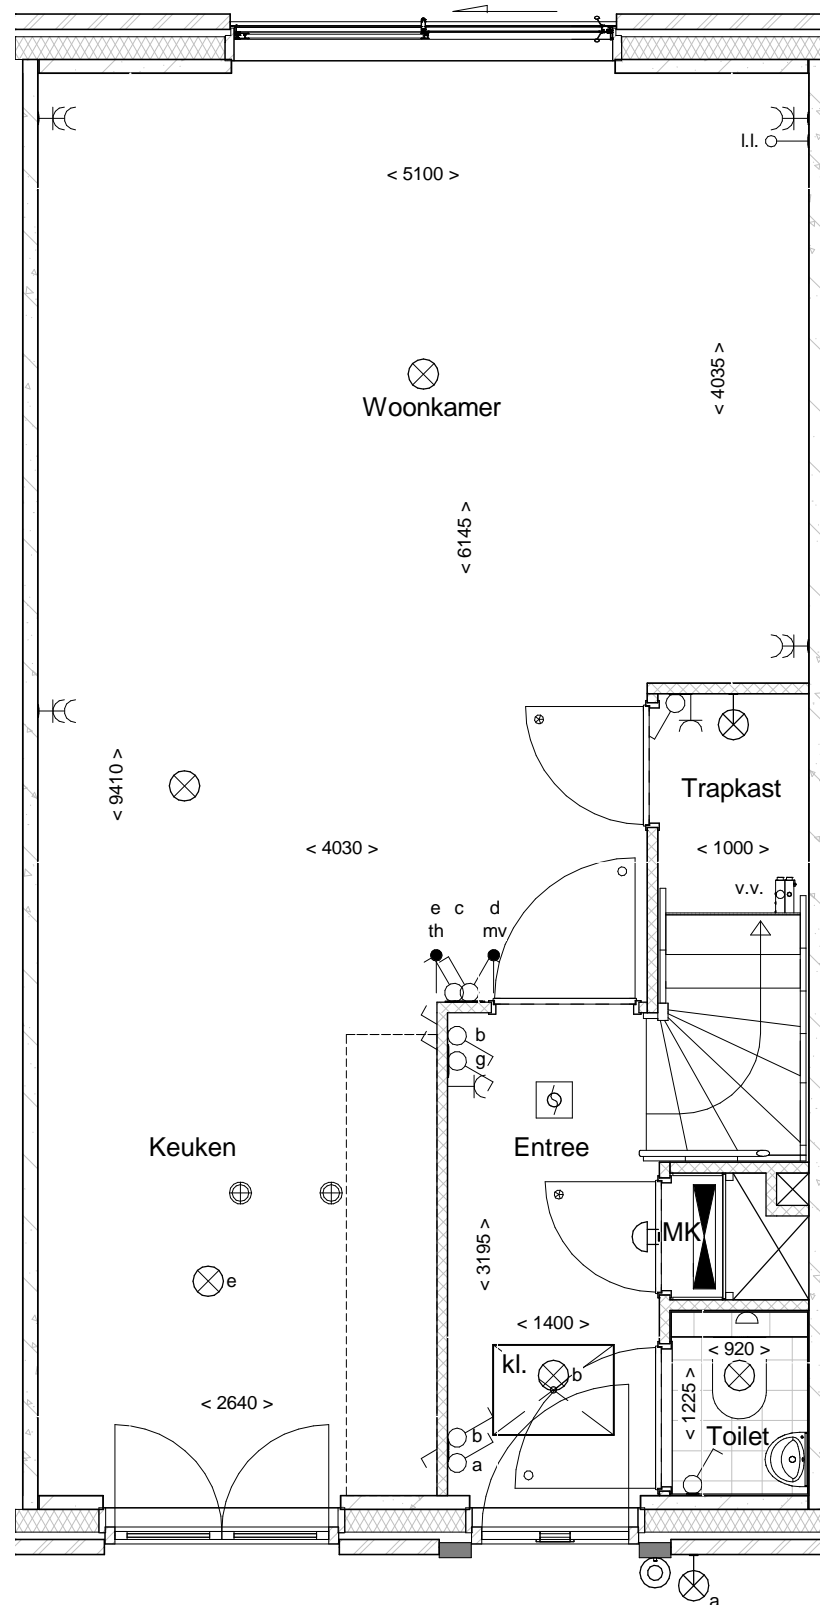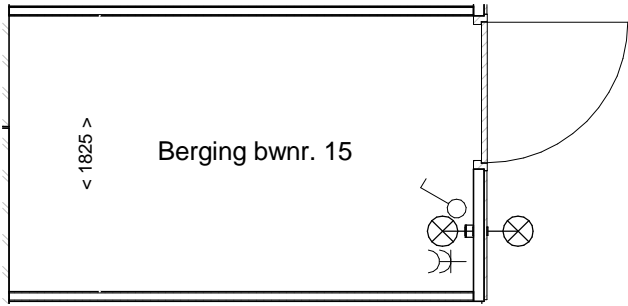

Begane grond

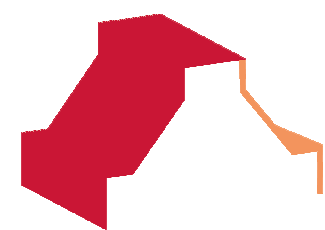

d'overkant

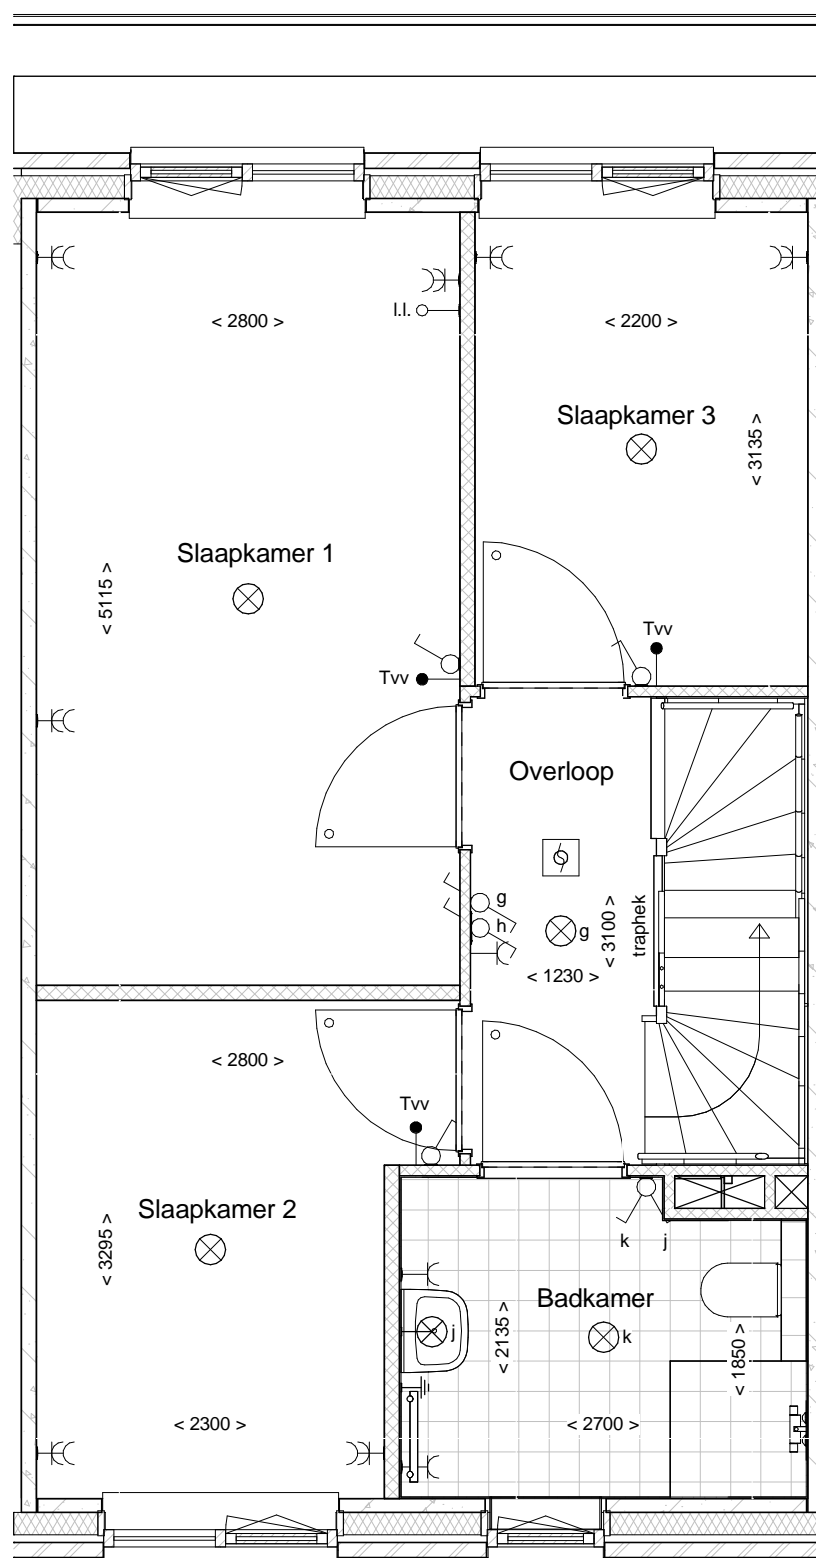

1e Verdieping


Bouwnummer 15

Datum: 01-12-2016


Realisatie:



Schaal: 1 : 50

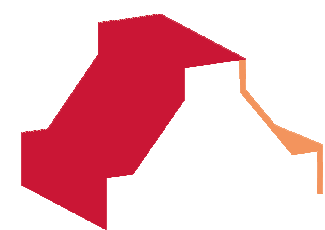

d'overkant

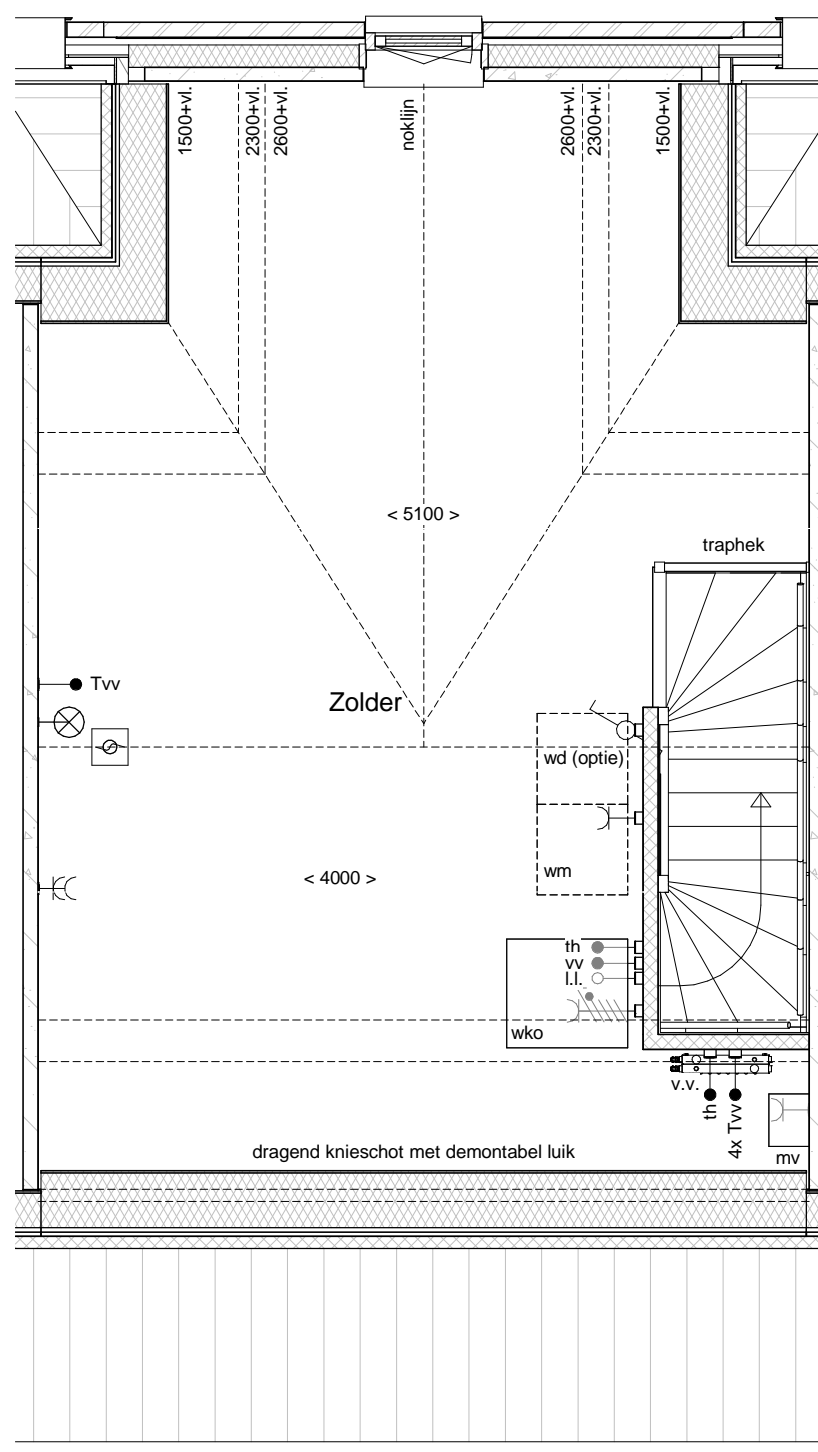

2e Verdieping

Bouwnummer 15

Datum: 01-12-2016


Realisatie:




DURA VERMEER

Waarmaken van ambities

Schaal: 1 : 50

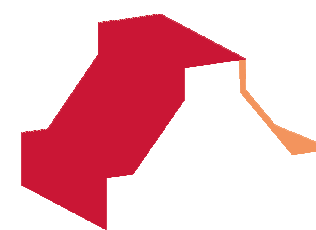


d'overkant

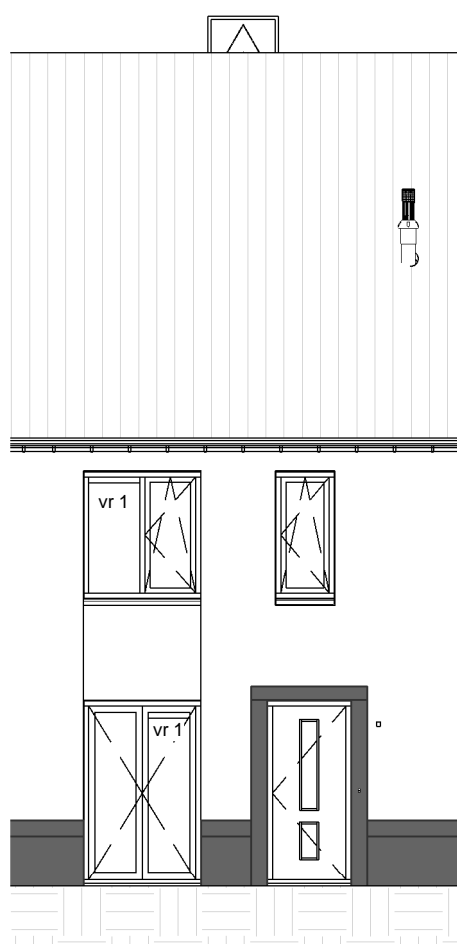

Voorgevel



Achtergevel

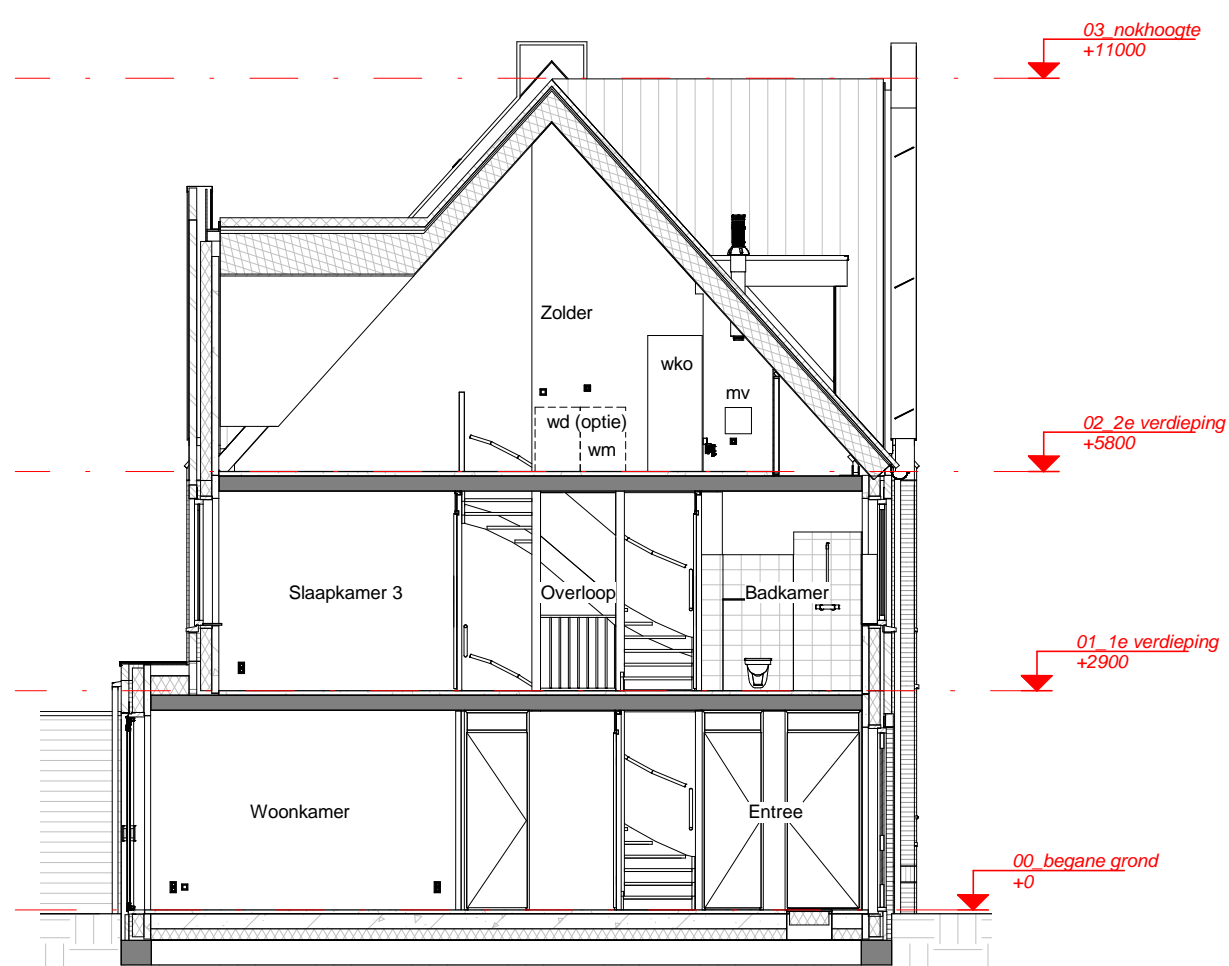

Doorsnede

Bouwnummer 15

Datum: 01-12-2016

Realisatie:



DURA VERMEER

Waarmaken van ambities

Schaal: 1 : 100