

d'overkant



## Bouwnummer 09


Realisatie:




**DURA VERMEER**

Waarmaken van ambities



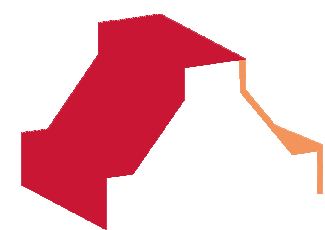

d'overkant

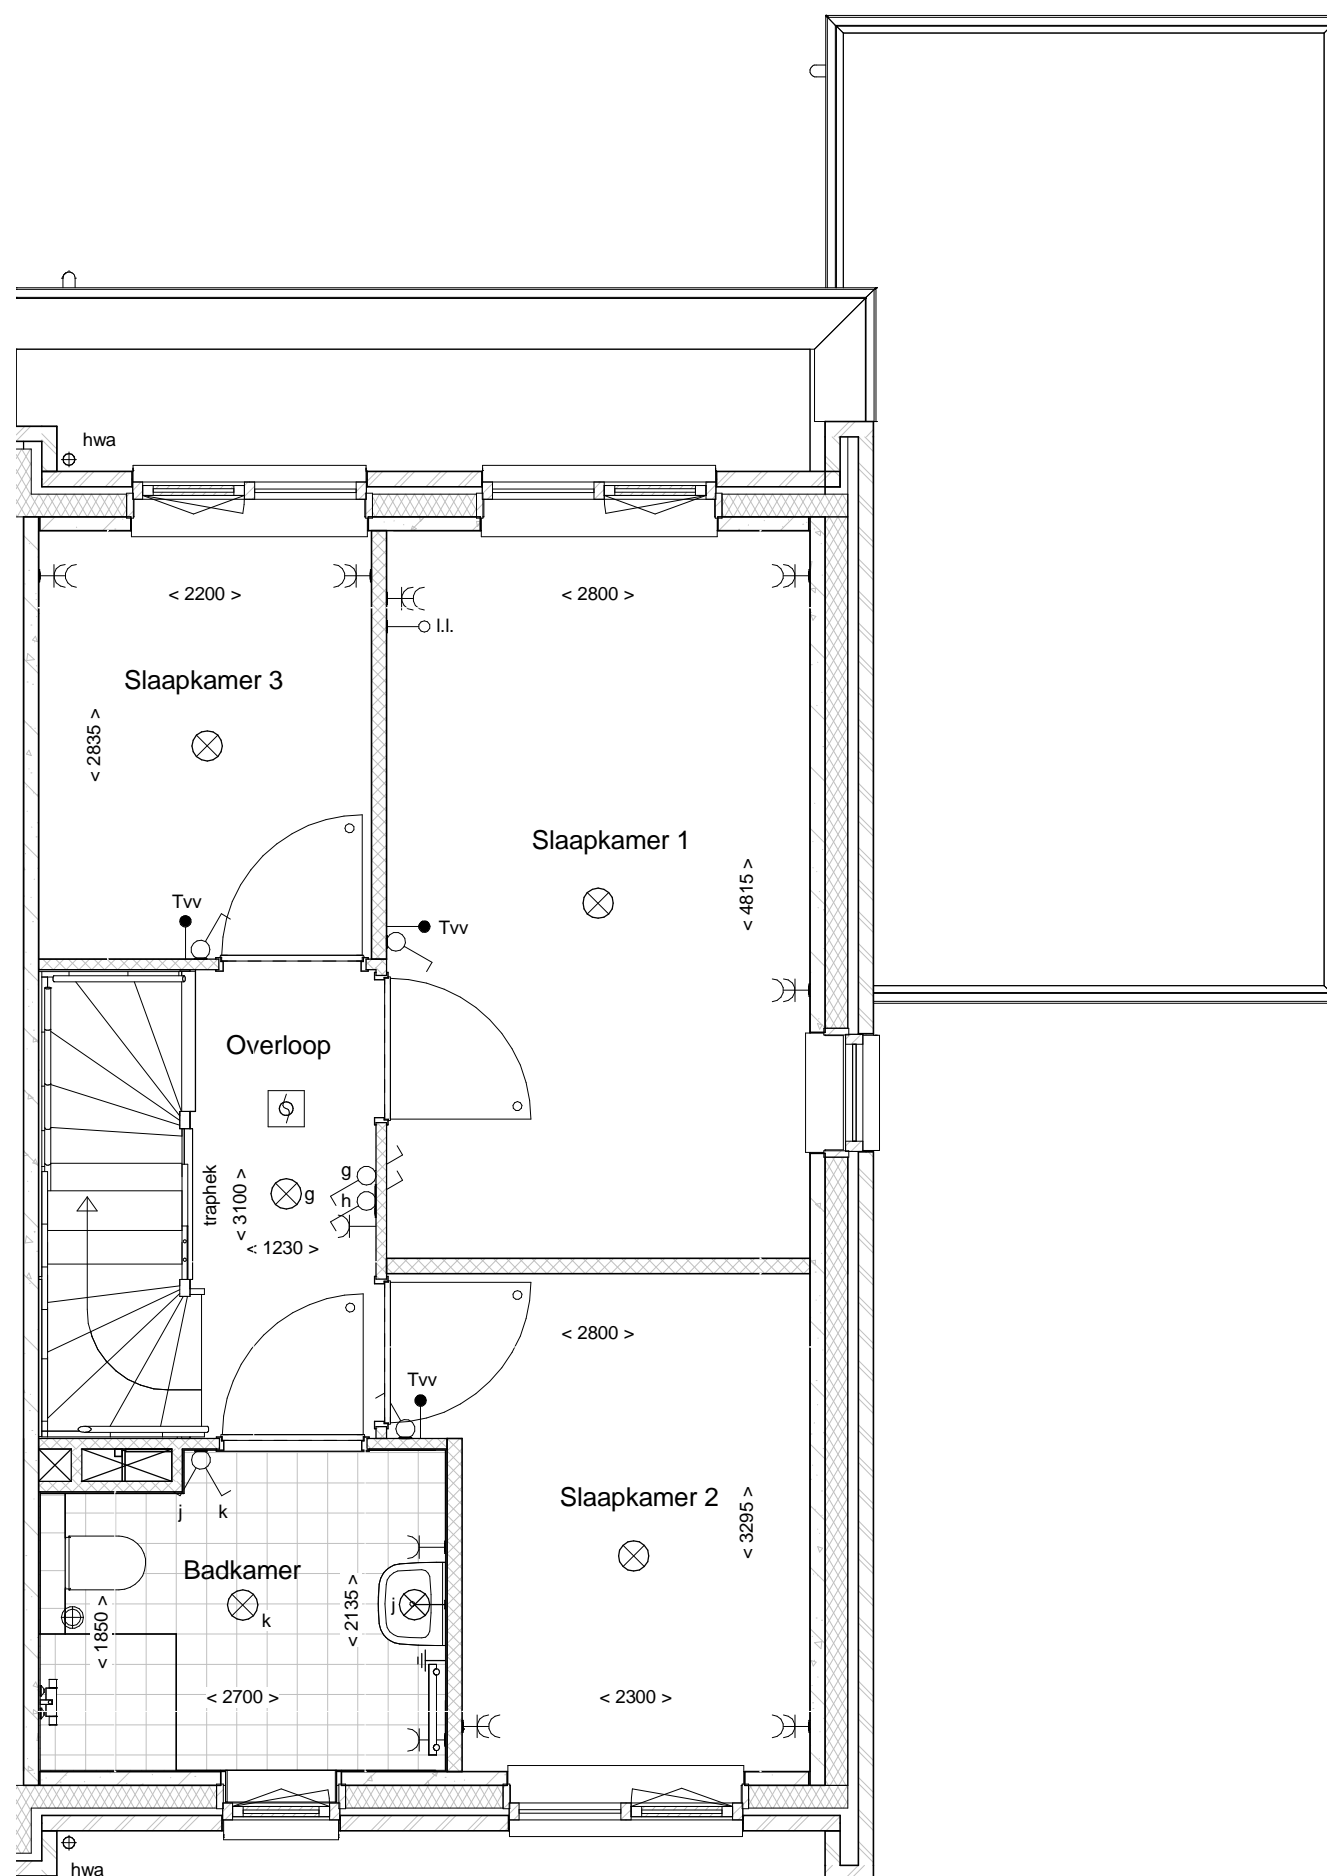

1e Verdieping

# Bouwnummer 09

Datum: 01-12-2016


Realisatie:




**DURA VERMEER**

Waarmaken van ambities

Schaal: 1 : 50

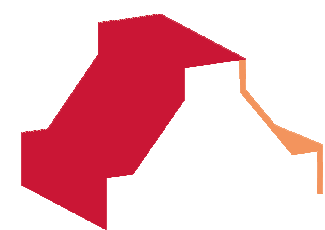

d'overkant

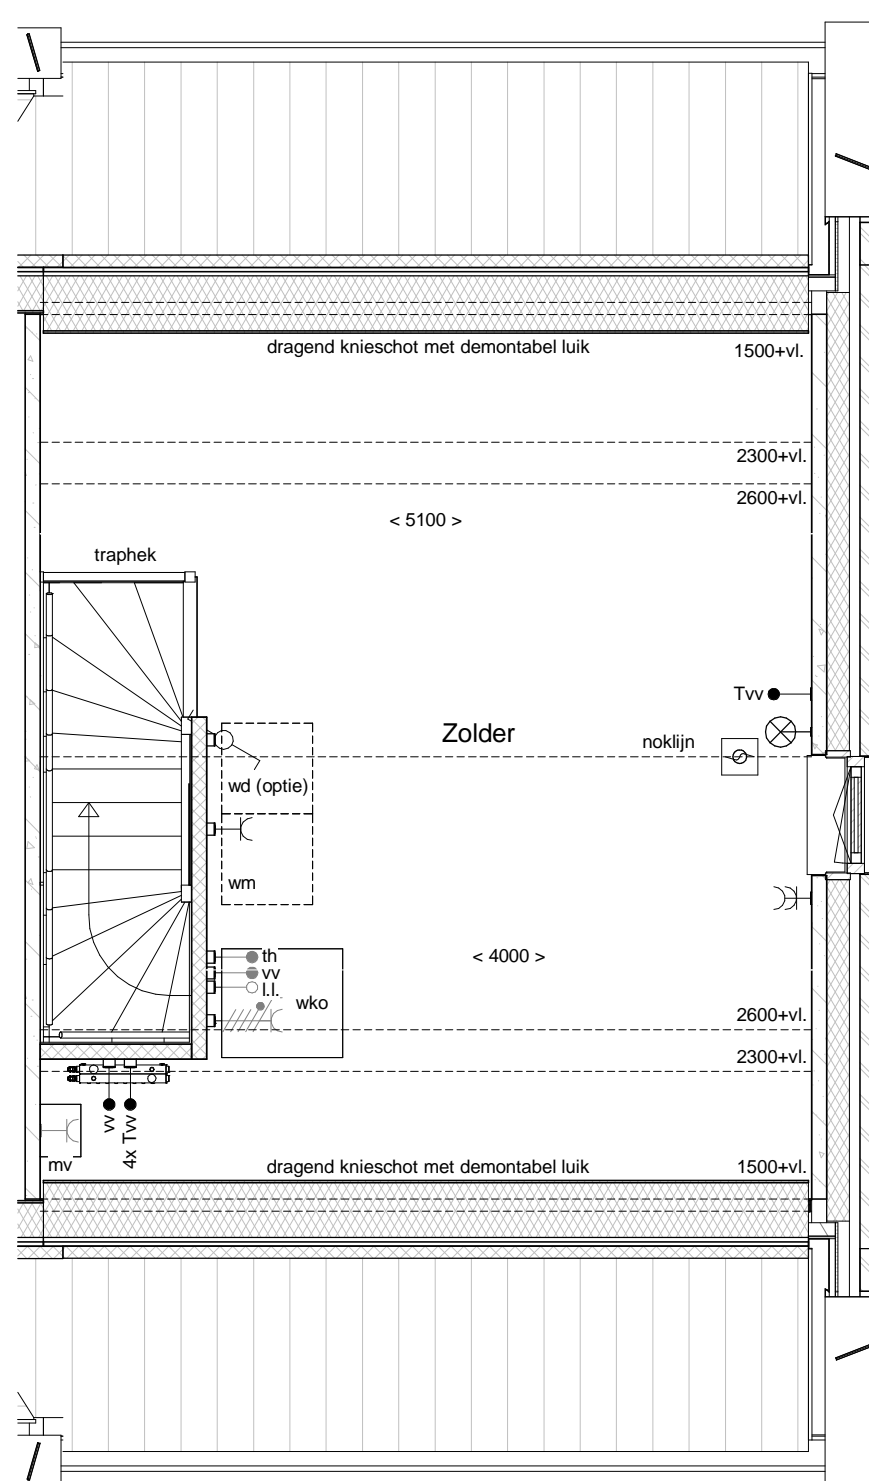

2e Verdieping

# Bouwnummer 09

Datum: 01-12-2016


Realisatie:




**DURA VERMEER**

Waarmaken van ambities

Schaal: 1 : 50

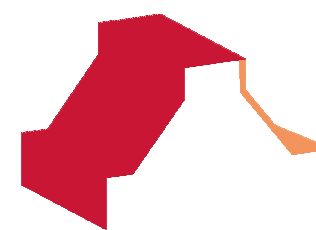


d'overkant

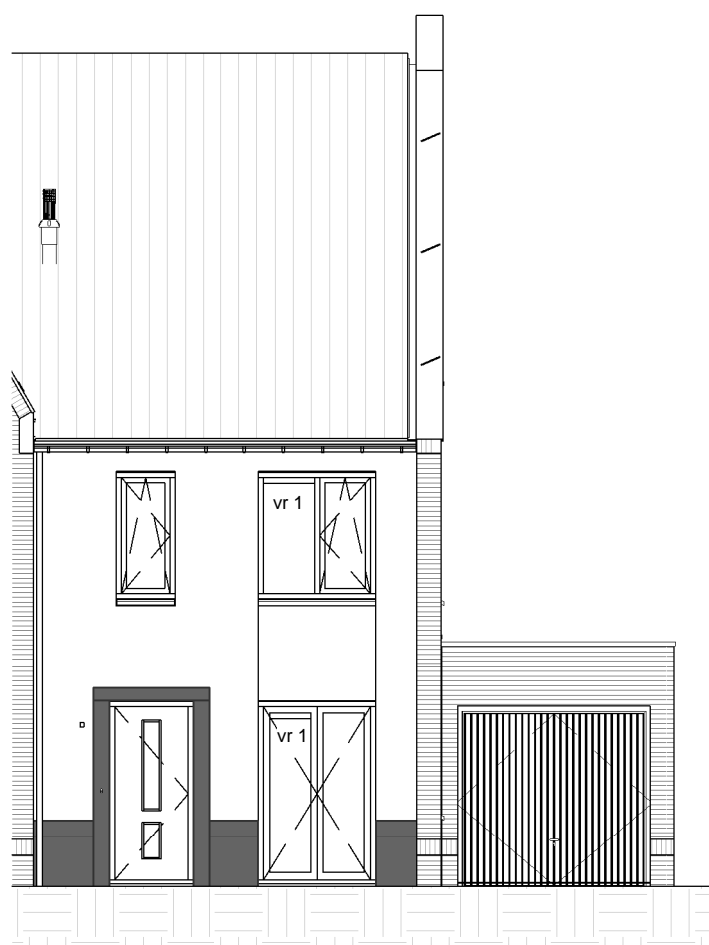

Voorgevel



Achtergevel

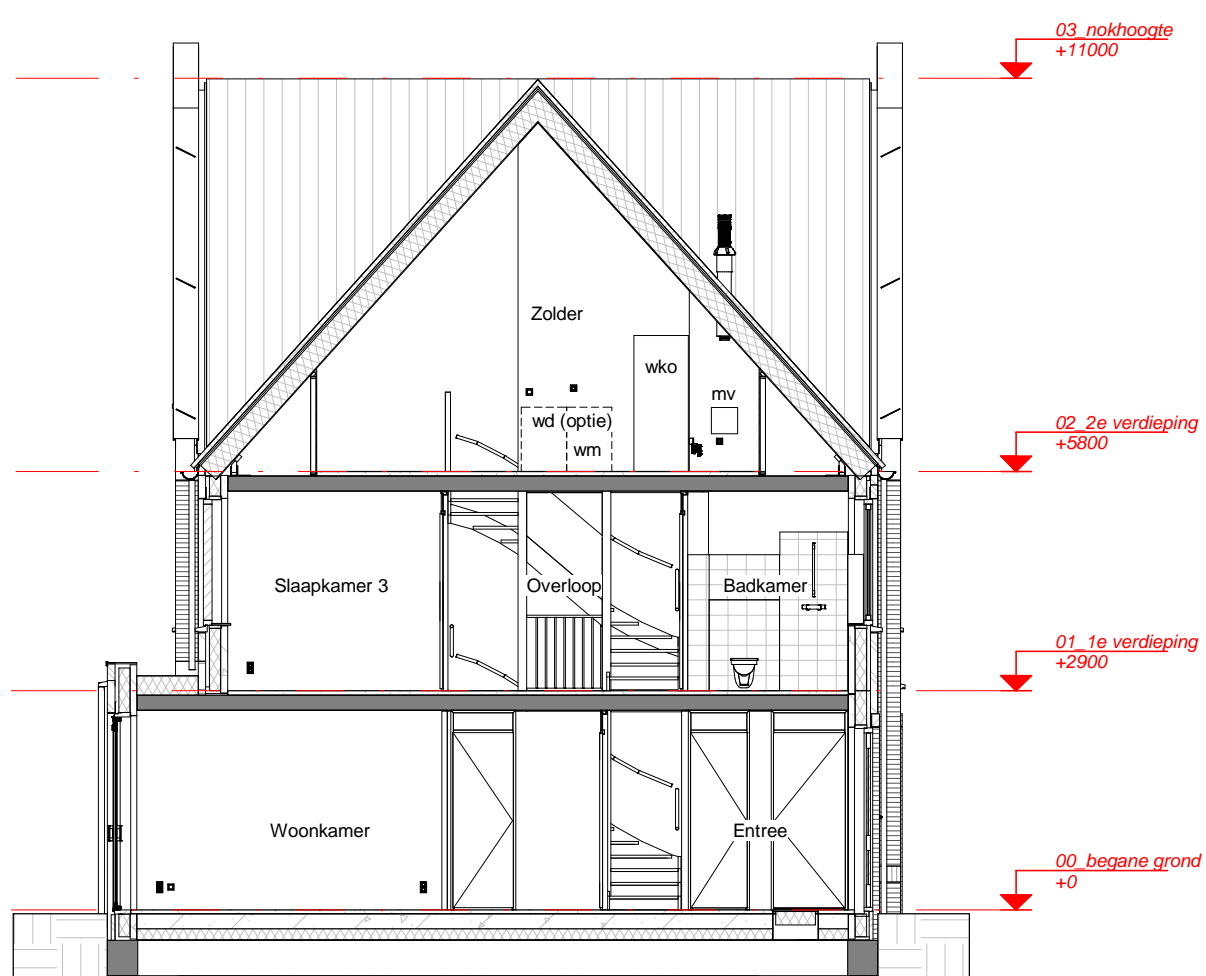

Doorsnede

Bouwnummer 09

Datum: 01-12-2016

Realisatie:



**DURA VERMEER**

Waarmaken van ambities

Schaal: 1 : 100