

d'overkant




Bouwnummer 37

Realisatie:




DURA VERMEER

Waarmaken van ambities

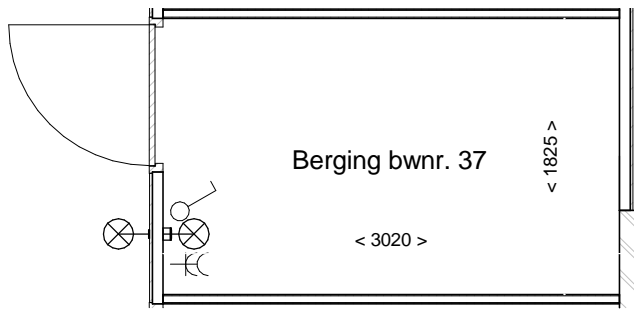

drsn. C blok 9

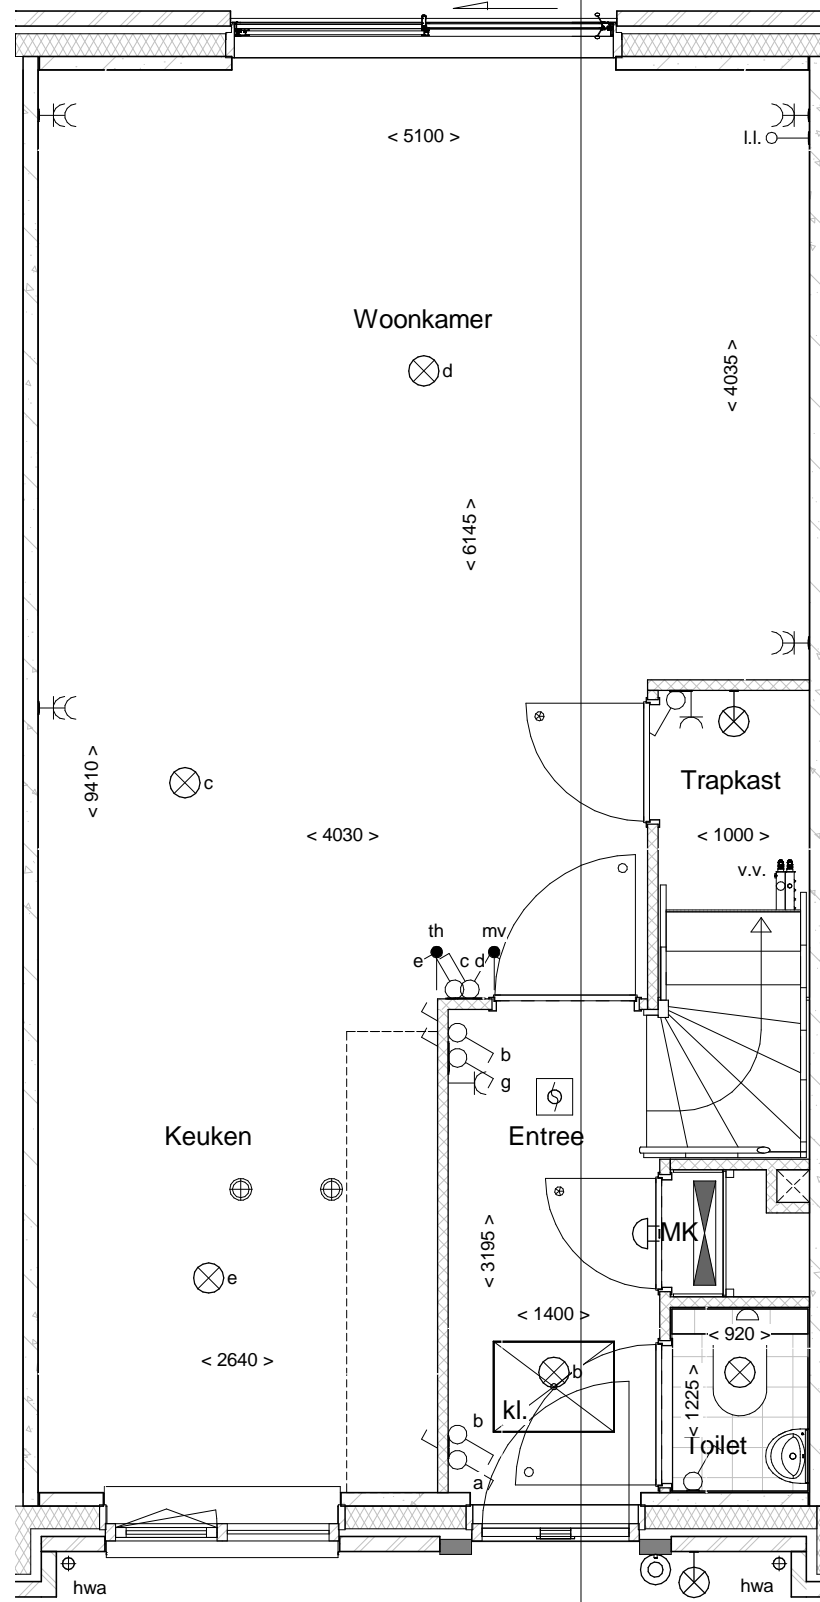

Bouwnummer 37

Begane grond

drsn. C blok 9

Bouwnummer 37

Datum: 01-12-2016


Realisatie:



DURA VERMEER


Waarmaken van ambities

Schaal: 1 : 50

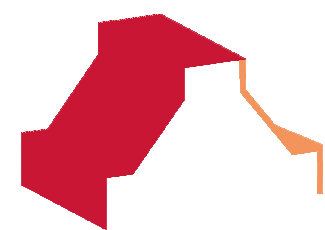

d'overkant

drsn. C blok 9

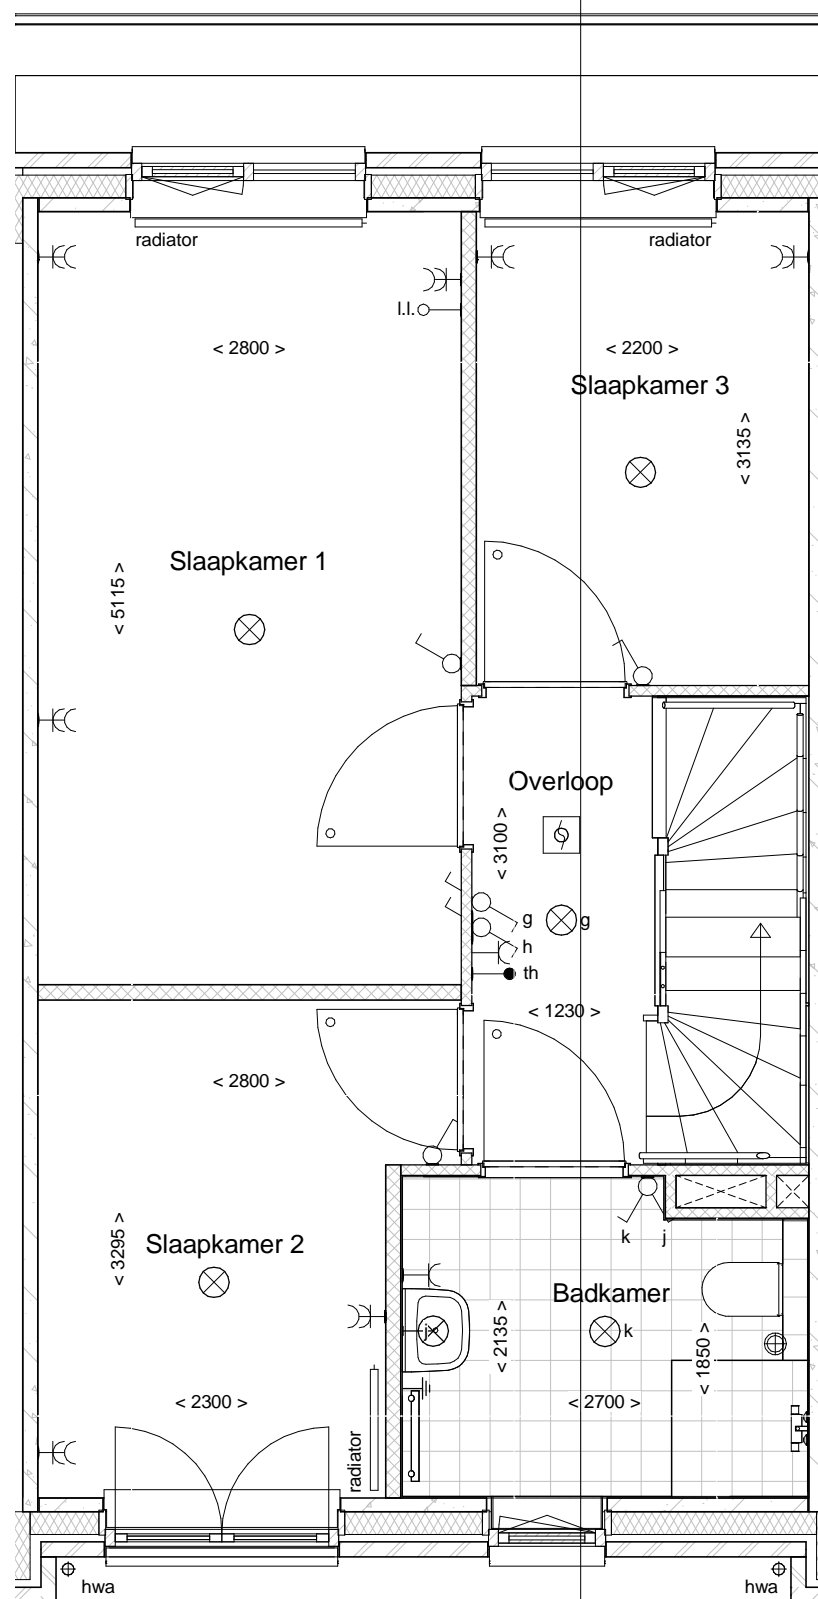

Bouwnummer 37

1e Verdieping

drsn. C blok 9

Realisatie:




DURA VERMEER

Waarmaken van ambities

Bouwnummer 37


Datum: 01-12-2016

Schaal: 1 : 50

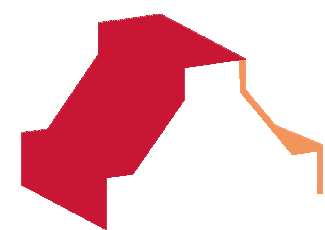

d'overkant

drsn. C blok 9

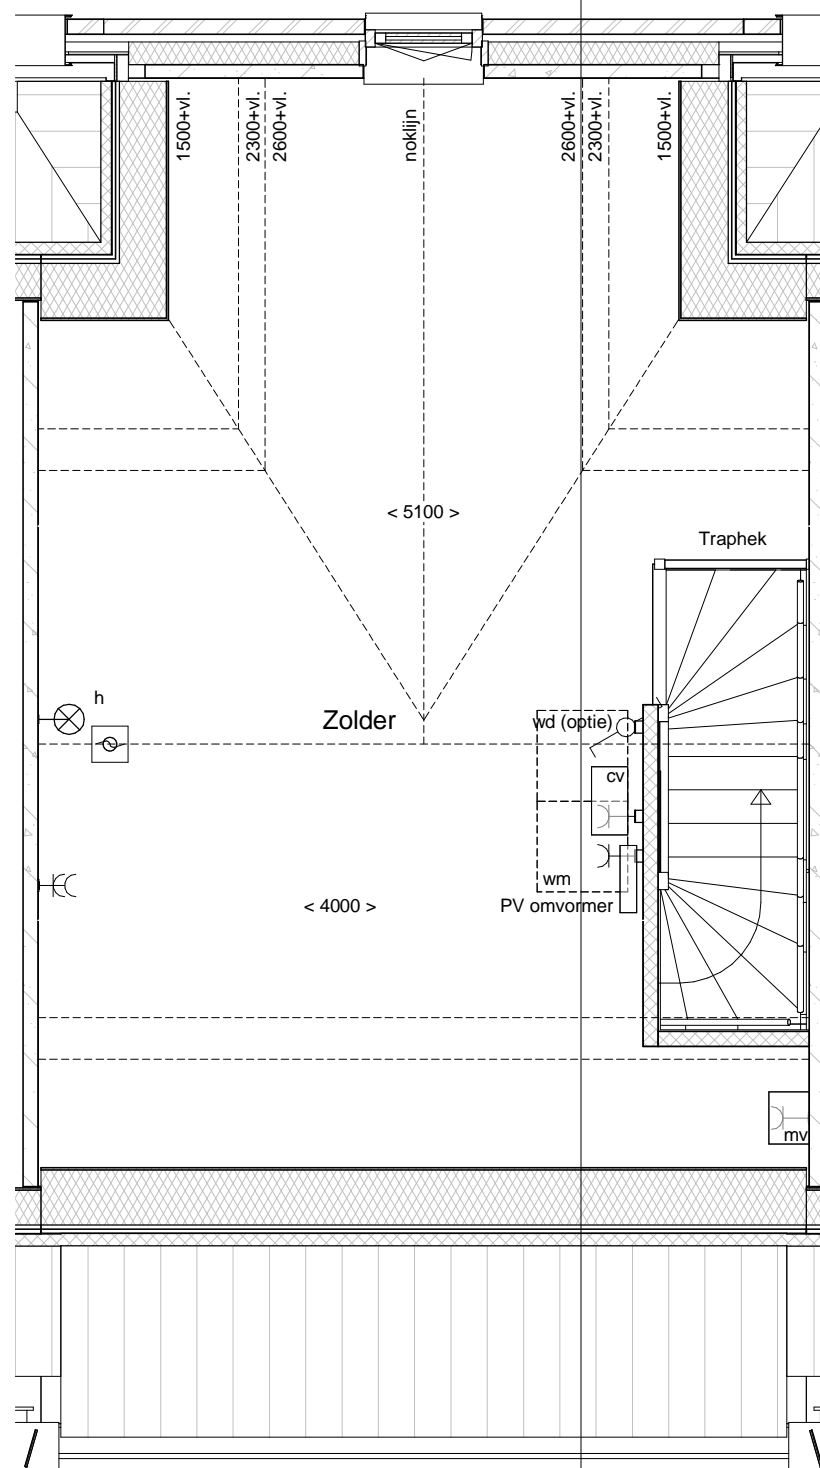

Bouwnummer 37

2e Verdieping

drsn. C blok 9

Realisatie:




DURA VERMEER

Waarmaken van ambities

Bouwnummer 37

Datum: 01-12-2016

Schaal: 1 : 50

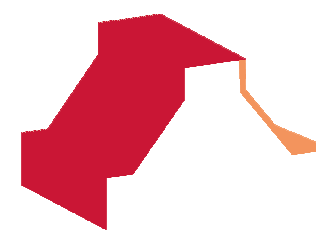


d'overkant



Voorgevel



Achtergevel

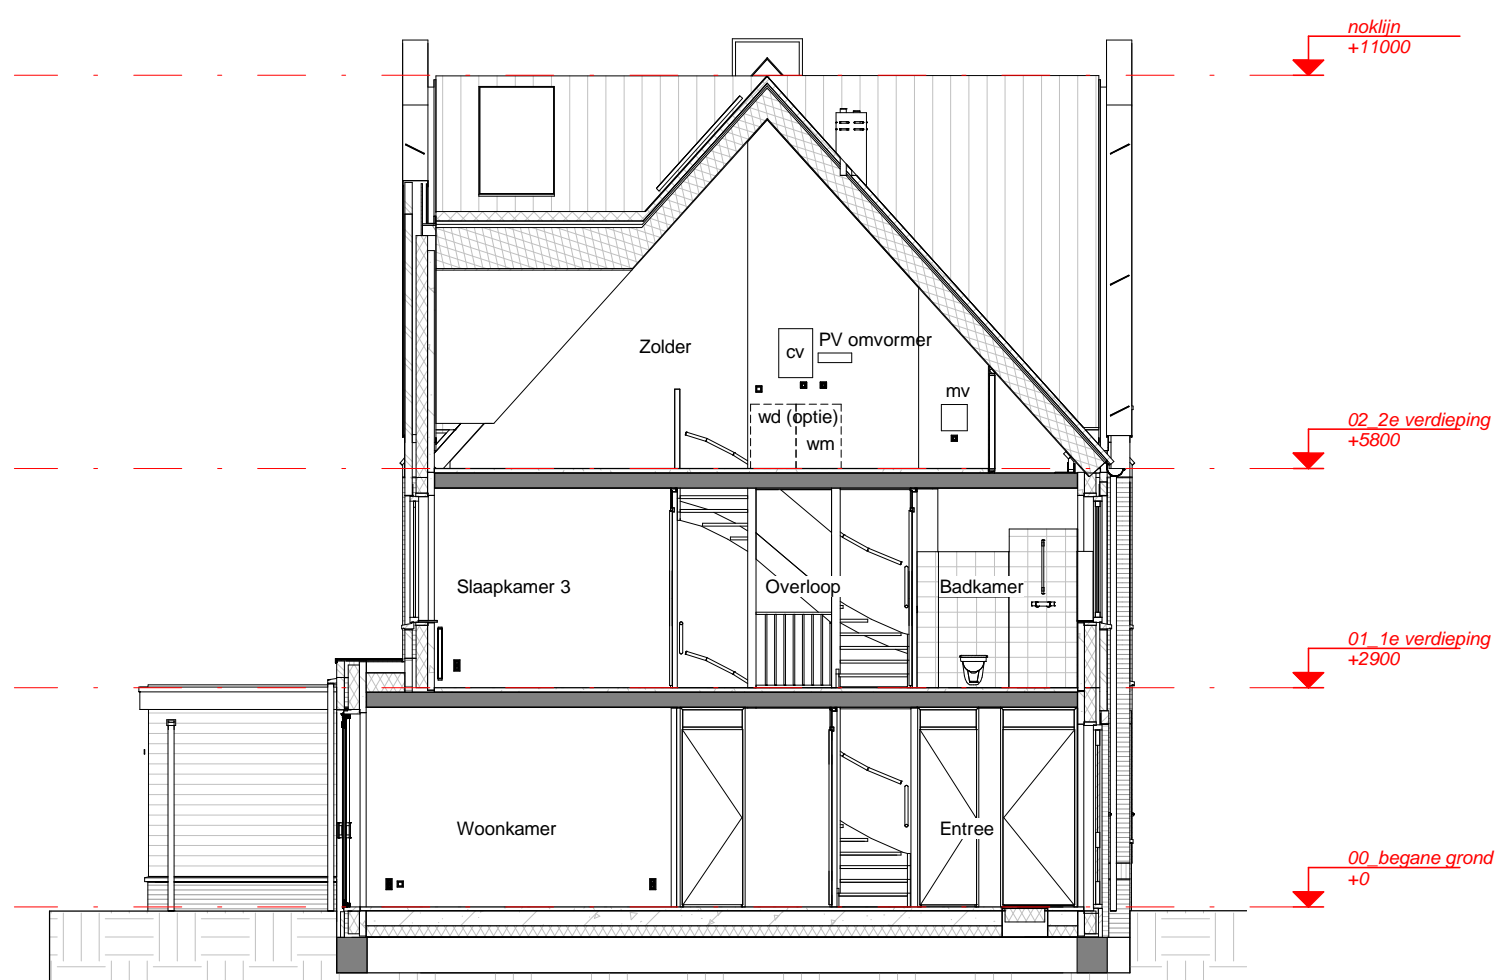

Doorsnede

Bouwnummer 37

Datum: 01-12-2016

Realisatie:



DURA VERMEER

Waarmaken van ambities

Schaal: 1 : 100