

d'overkant




Bouwnummer 05

Realisatie:




DURA VERMEER

Waarmaken van ambities

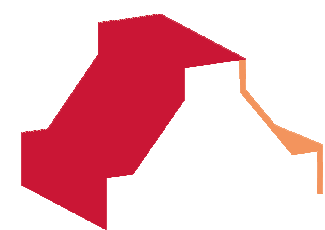

d'overkant

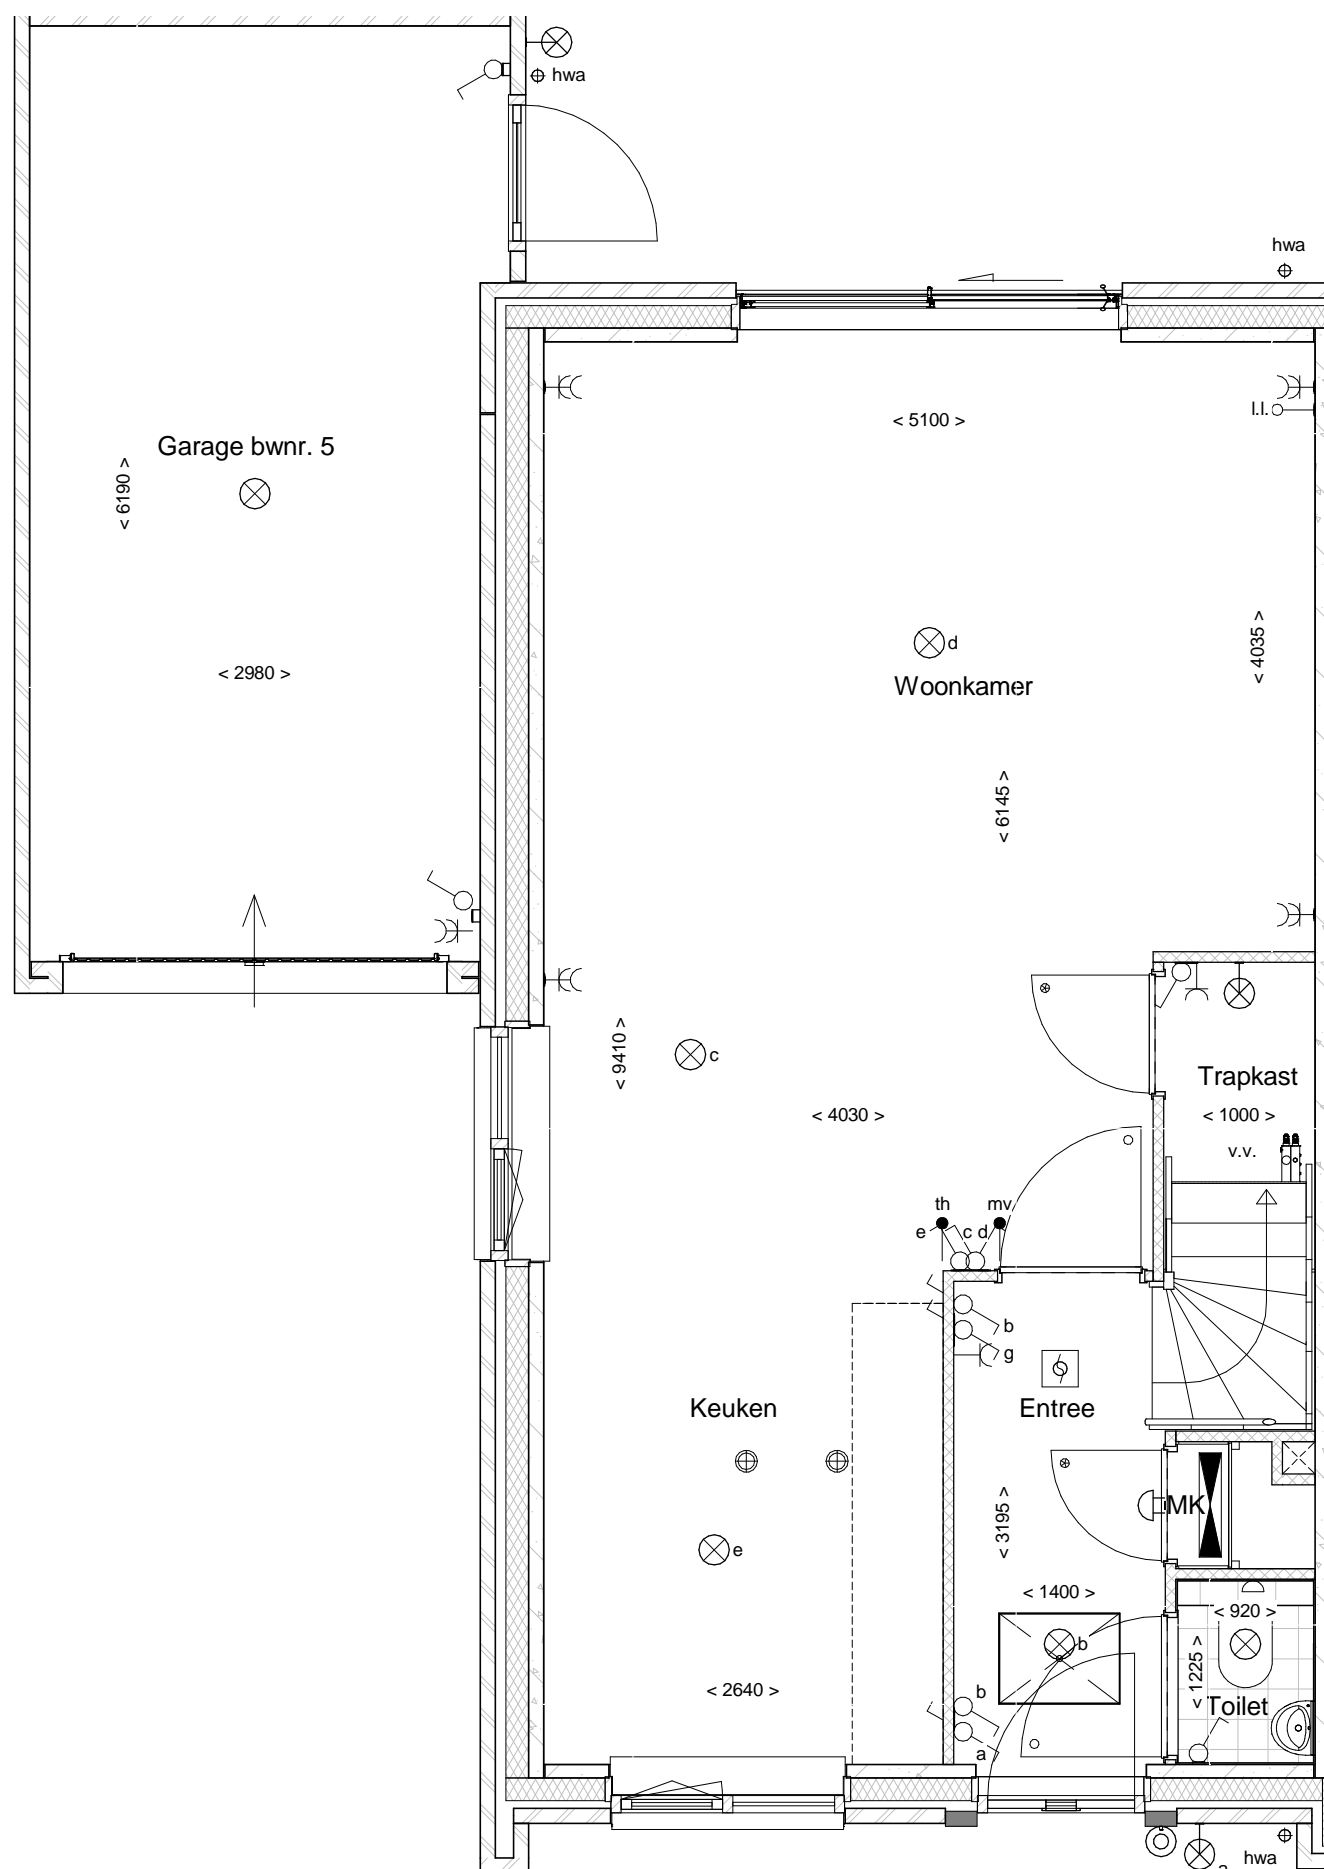

Begane grond


Bouwnummer 05

Datum: 01-12-2016


Realisatie:



Schaal: 1 : 50

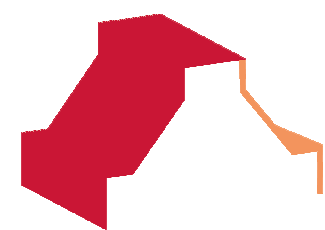

d'overkant

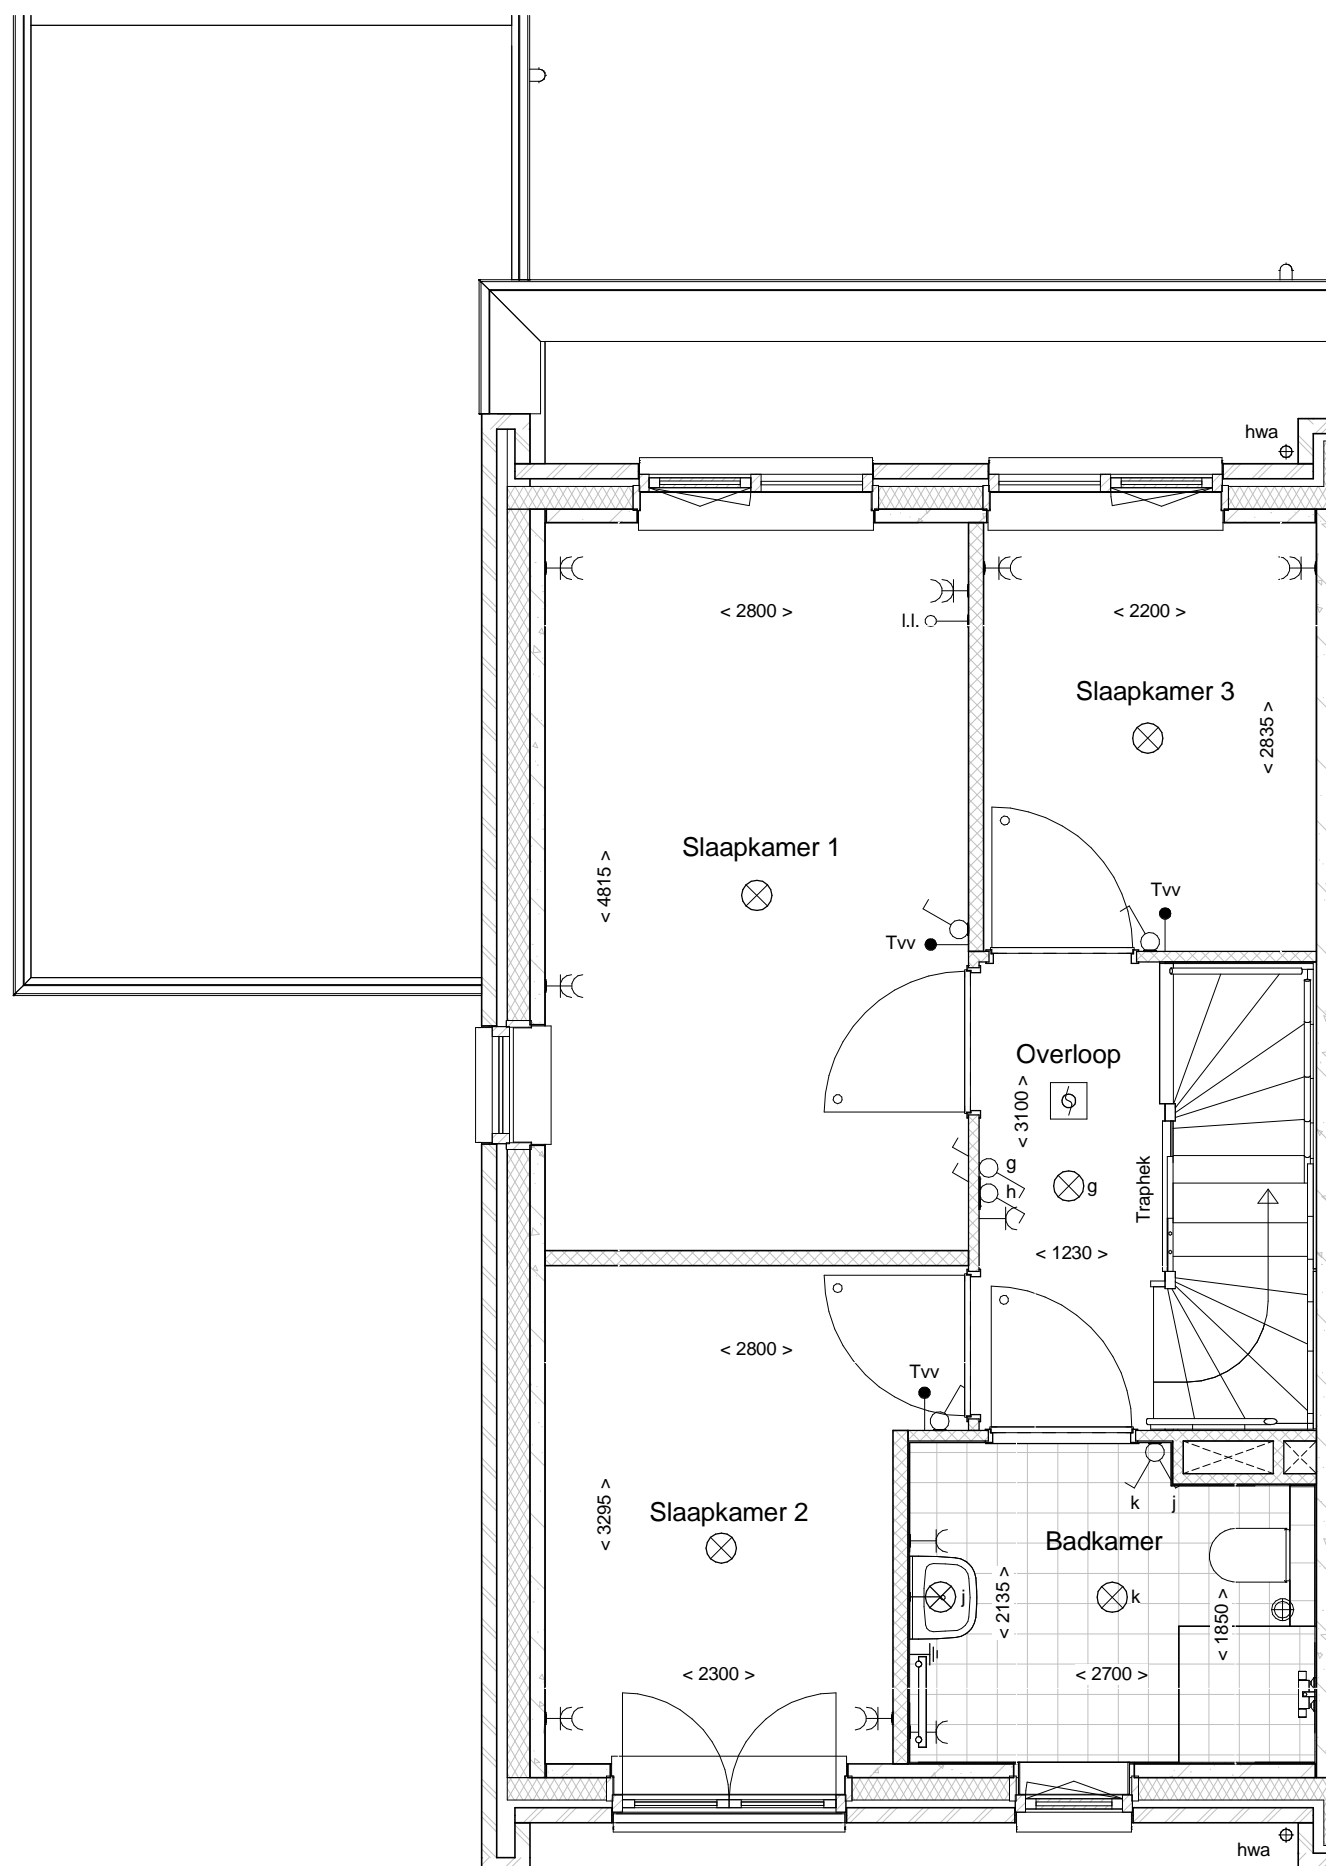

1e Verdieping


Bouwnummer 05

Datum: 01-12-2016


Realisatie:



Schaal: 1 : 50

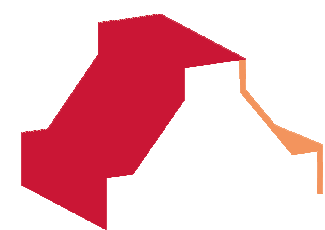

d'overkant

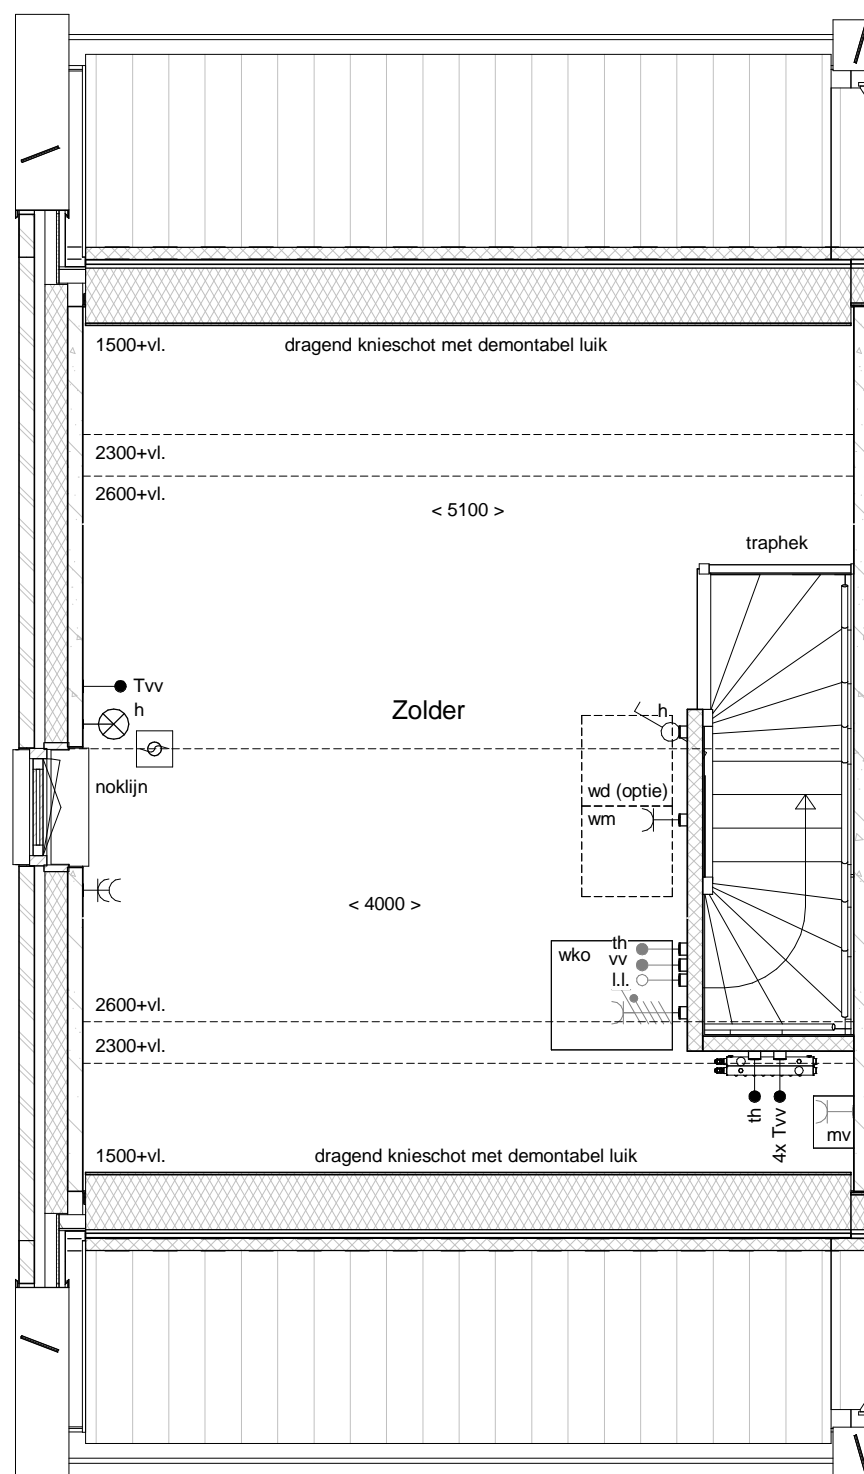

2e Verdieping

Bouwnummer 05

Datum: 01-12-2016


Realisatie:



DURA VERMEER

Waarmaken van ambities


Schaal: 1 : 50

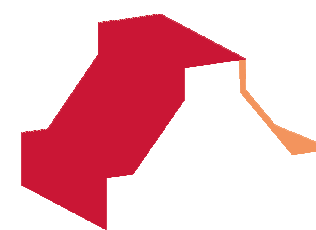


d'overkant



Voorgevel

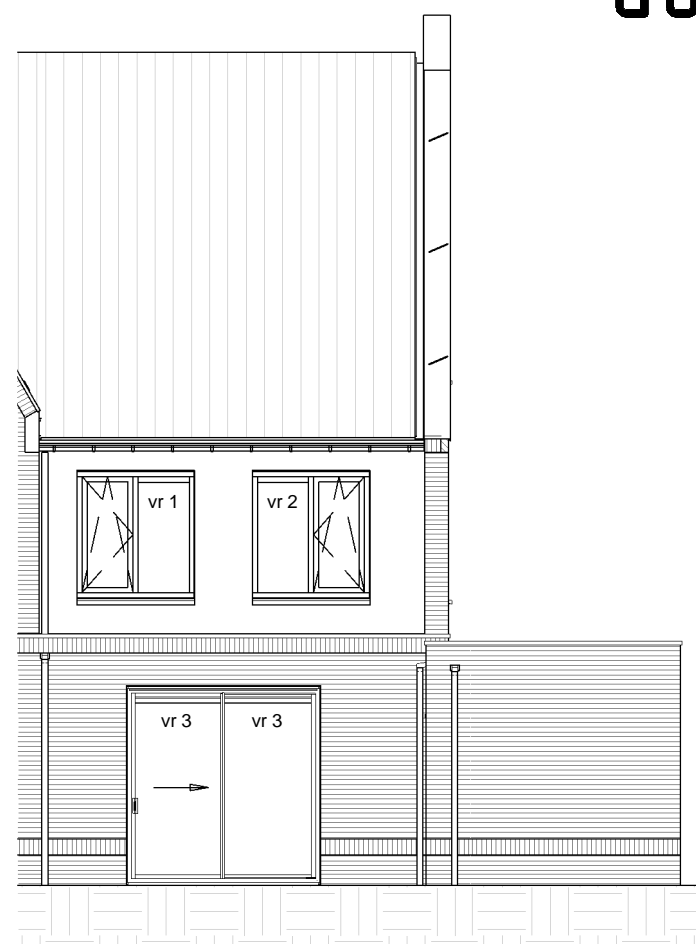

Achtergevel

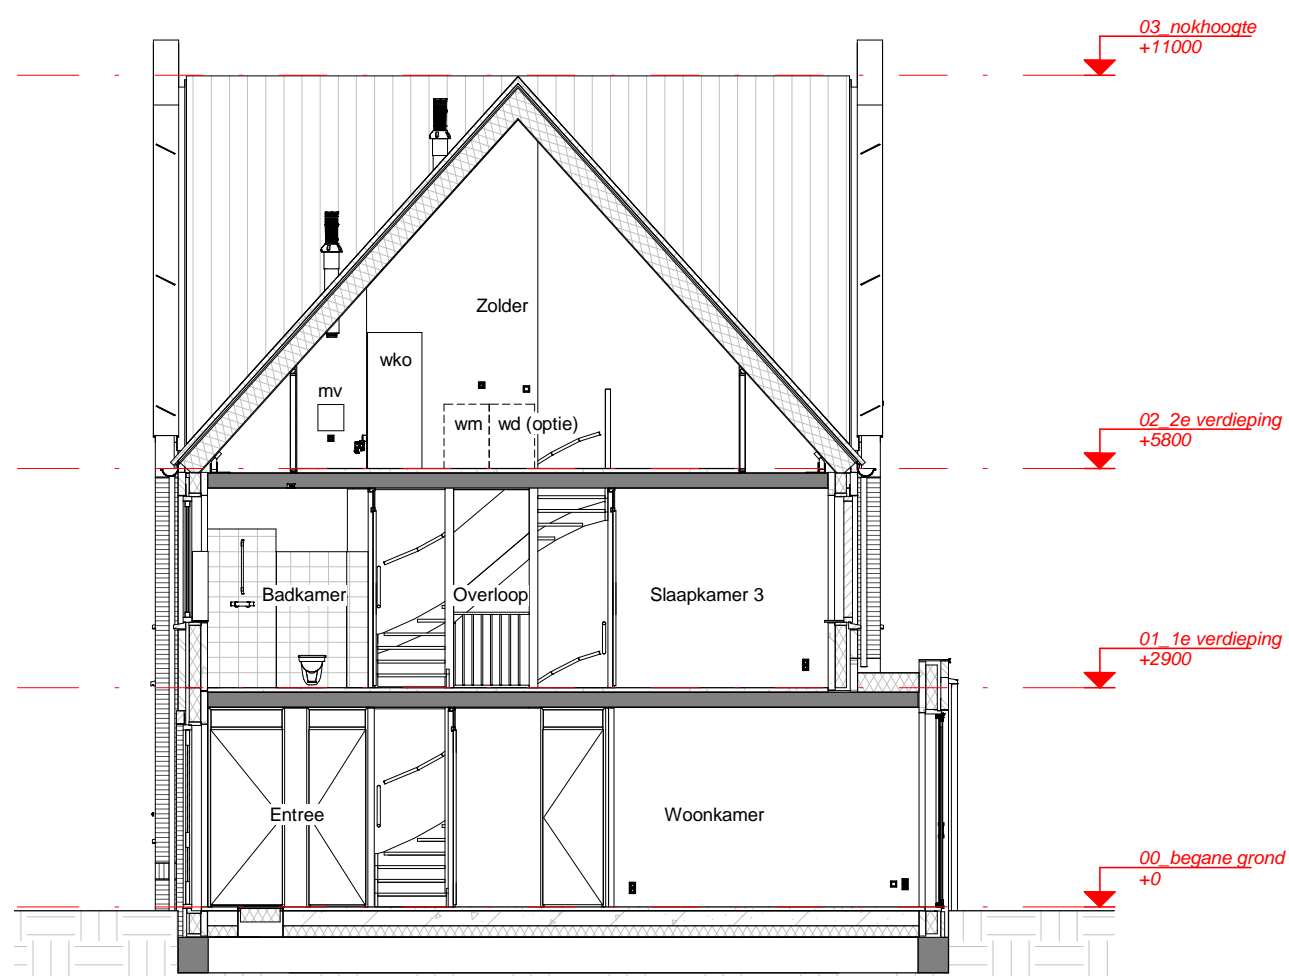

Doorsnede

Bouwnummer 05

Datum: 01-12-2016

Realisatie:



DURA VERMEER

Waarmaken van ambities

Schaal: 1 : 100