

d'overkant




Bouwnummer 19

Realisatie:




DURA VERMEER

Waarmaken van ambities

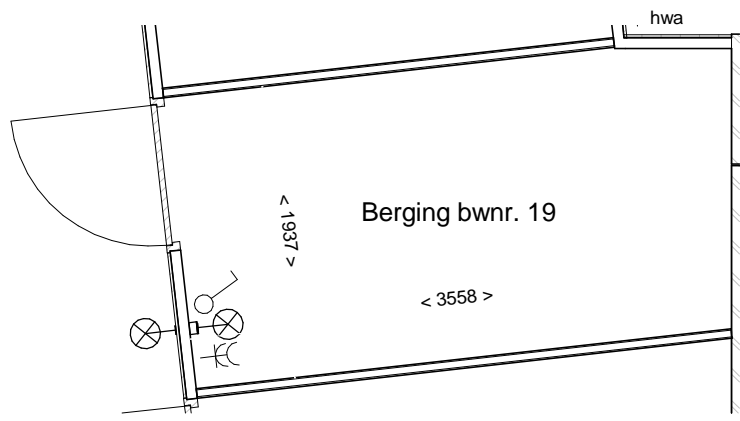

drsn. B blok 6

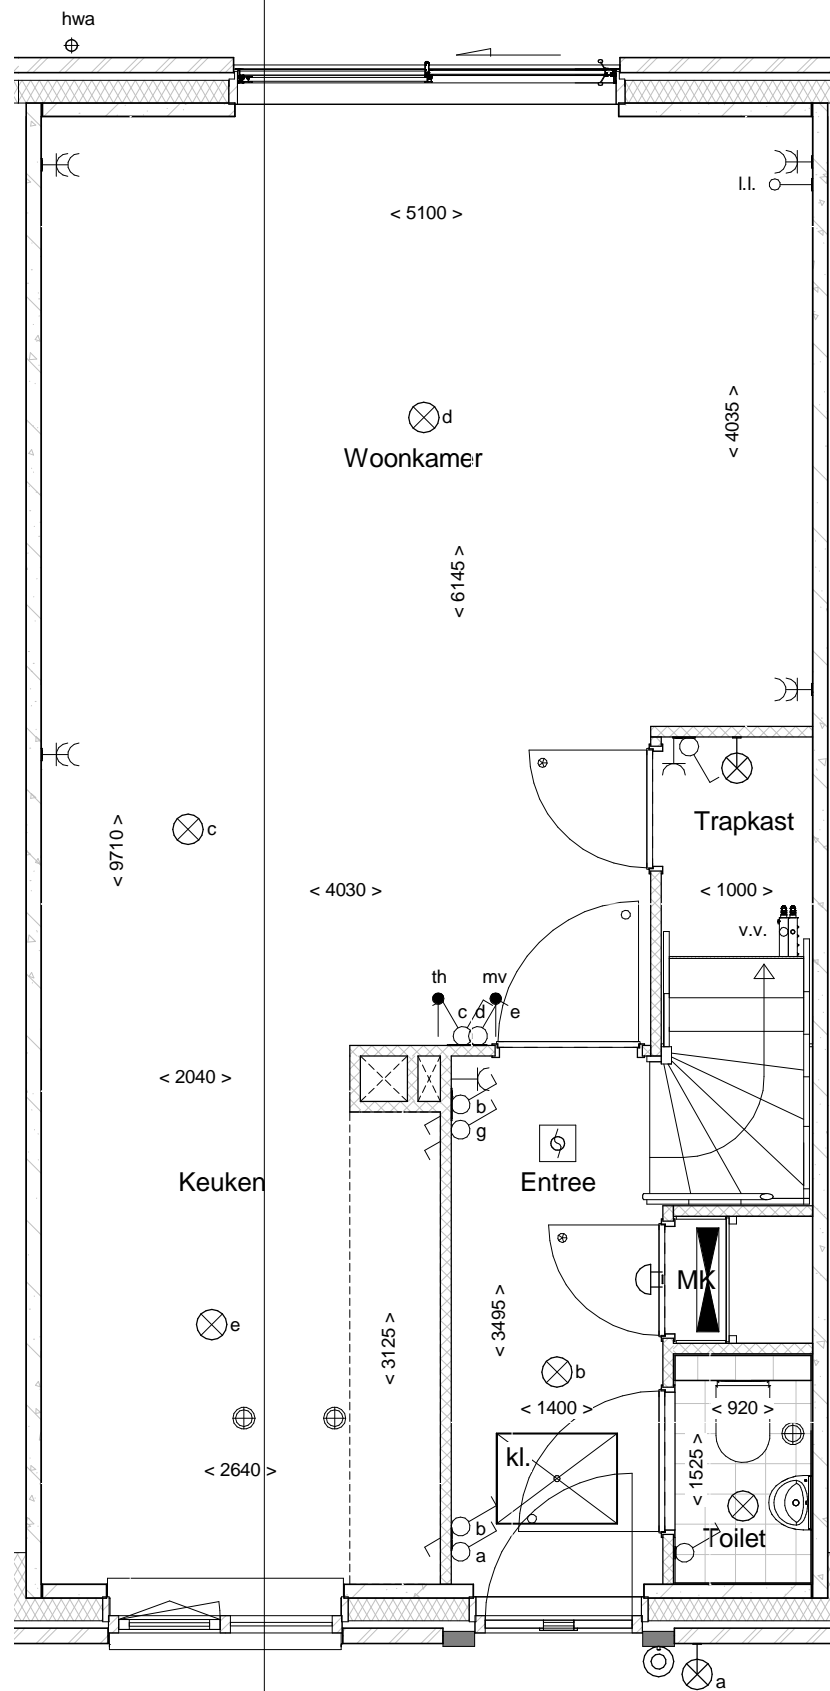

drsn. B blok 6

Begane grond

Bouwnummer 19

Datum: 01-12-2016


Realisatie:



DURA VERMEER


Waarmaken van ambities

Schaal: 1 : 50

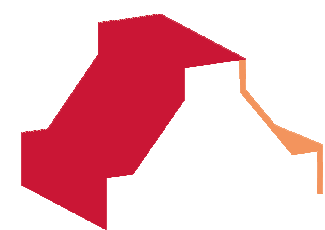

d'overkant

drsn. B blok 6

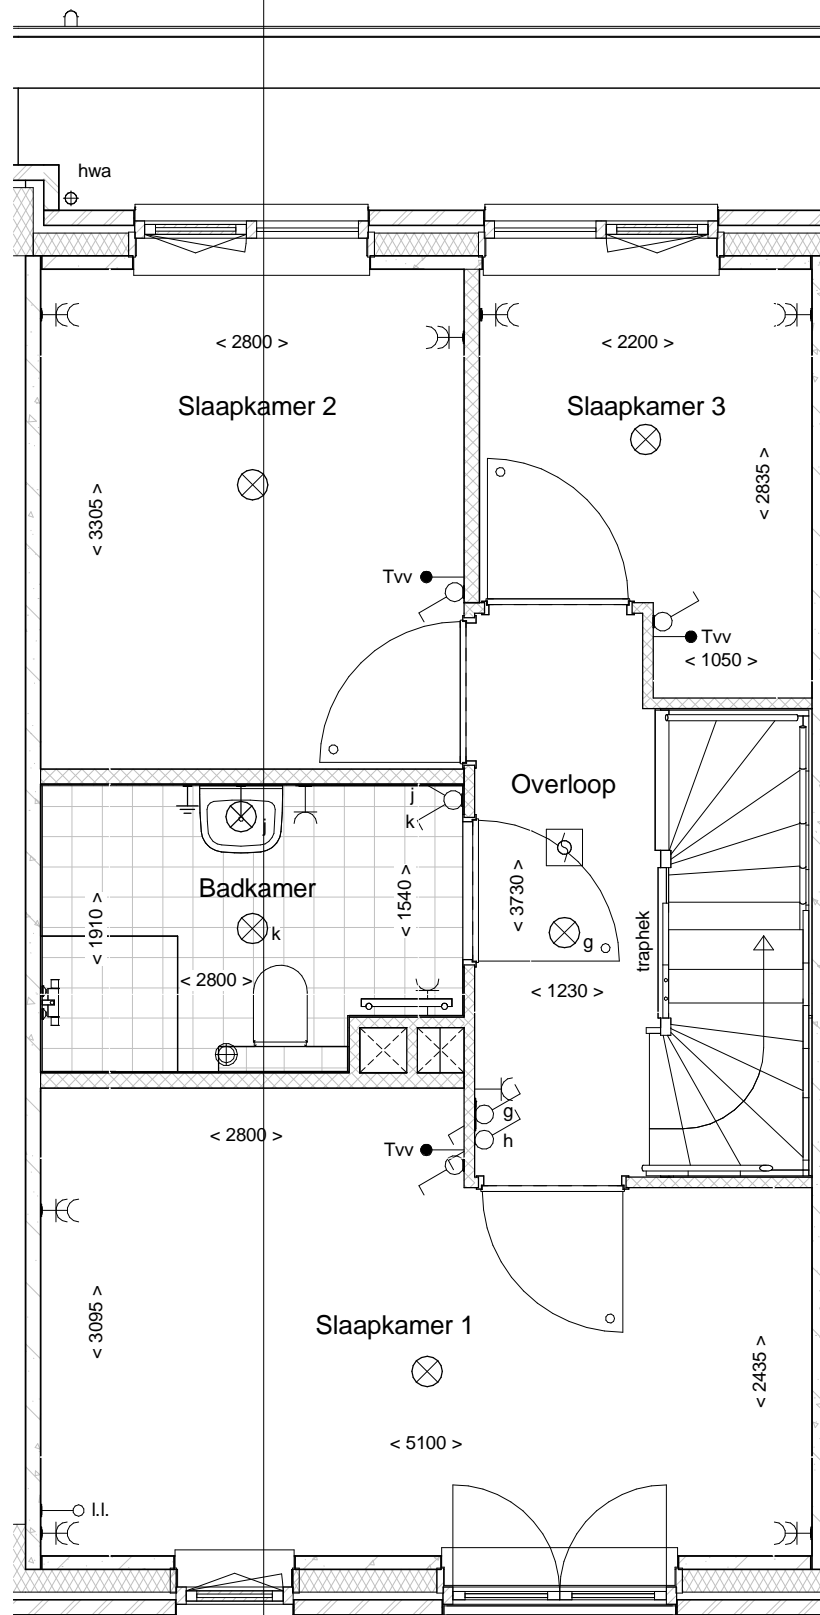

drsn. B blok 6

1e Verdieping

Bouwnummer 19

Datum: 01-12-2016


Realisatie:




DURA VERMEER

Waarmaken van ambities

Schaal: 1 : 50

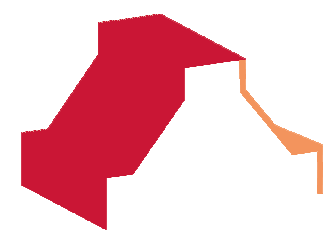

d'overkant

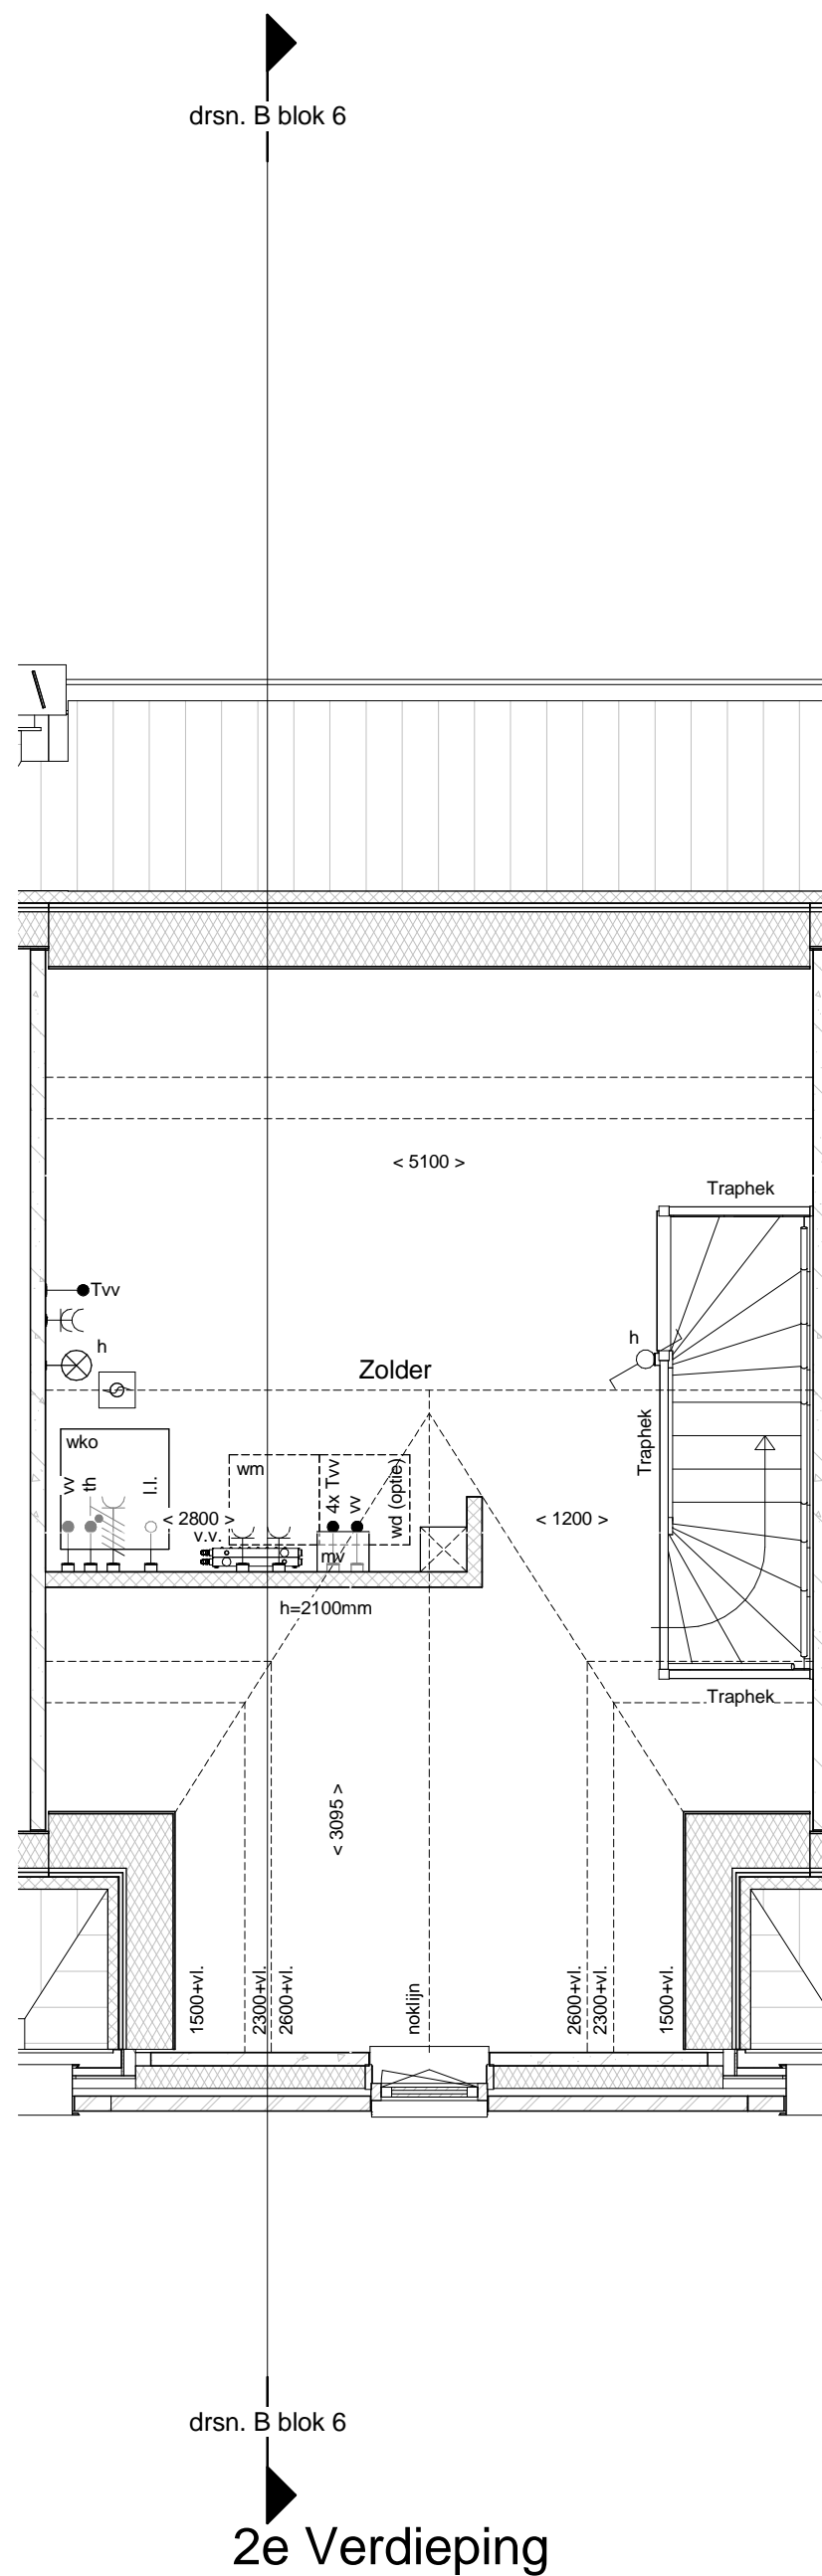

Bouwnummer 19

Datum: 01-12-2016


Realisatie:



DURA VERMEER

Waarmaken van ambities


Schaal: 1 : 50

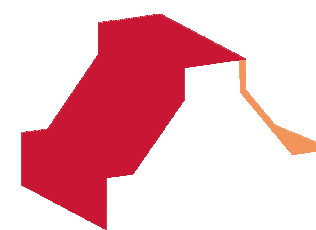


d'overkant



Voorgevel

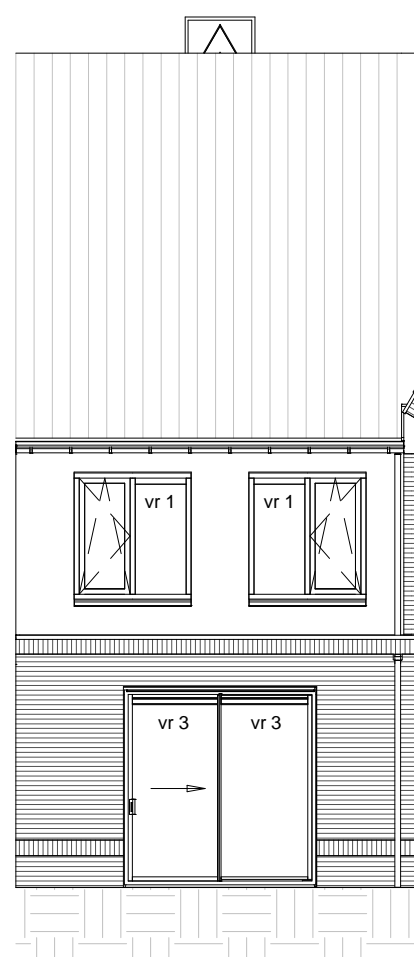

Achtergevel

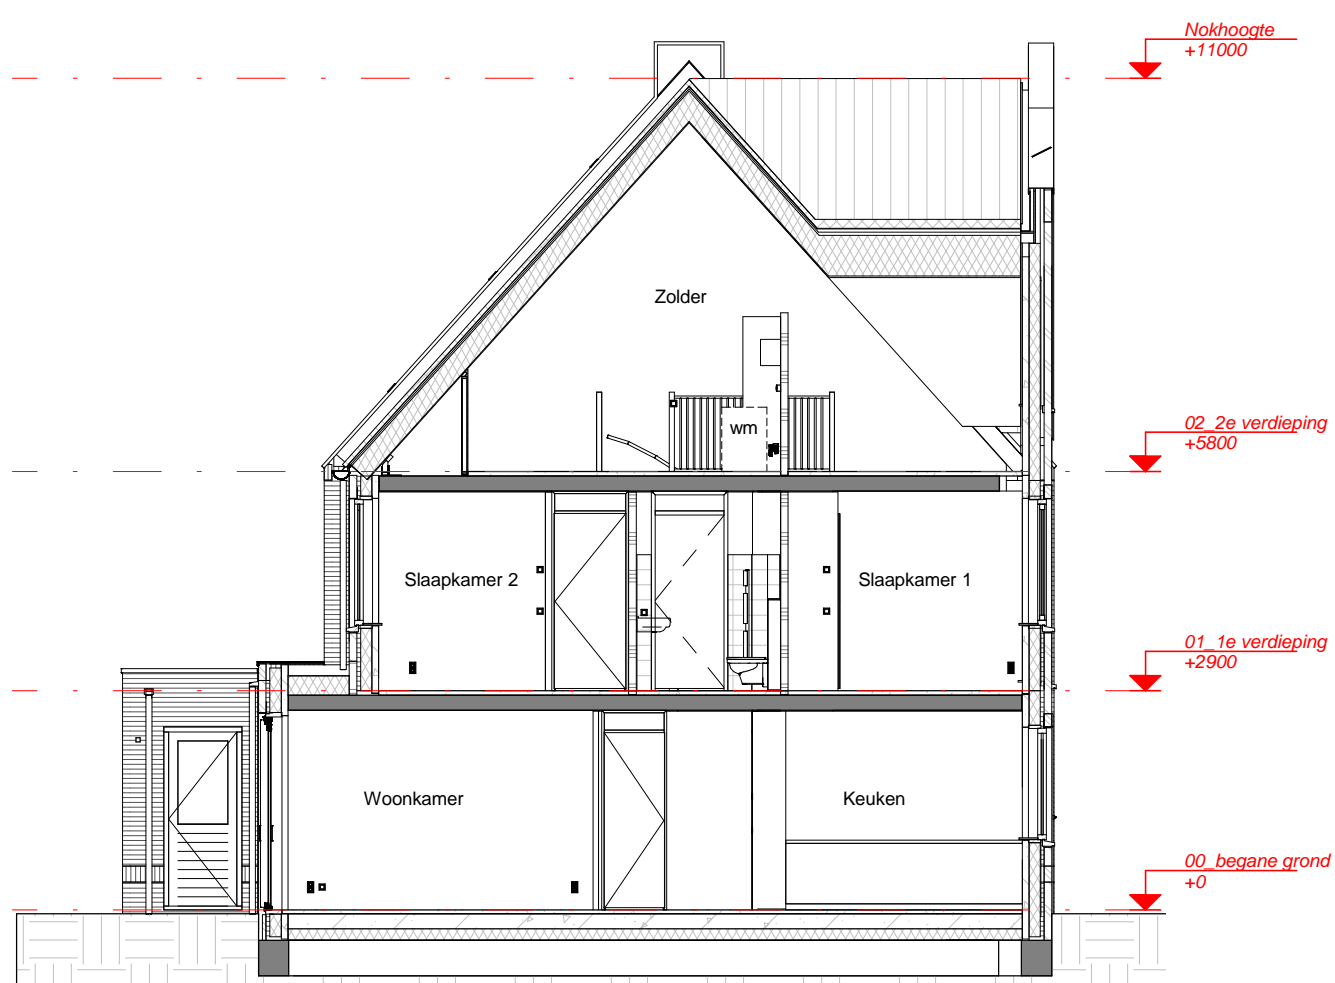

Doorsnede

Bouwnummer 19

Datum: 01-12-2016

Realisatie:



DURA VERMEER

Waarmaken van ambities

Schaal: 1 : 100