

d'overkant





# Bouwnummer 21

Realisatie:



**DURA VERMEER**

Waarmaken van ambities

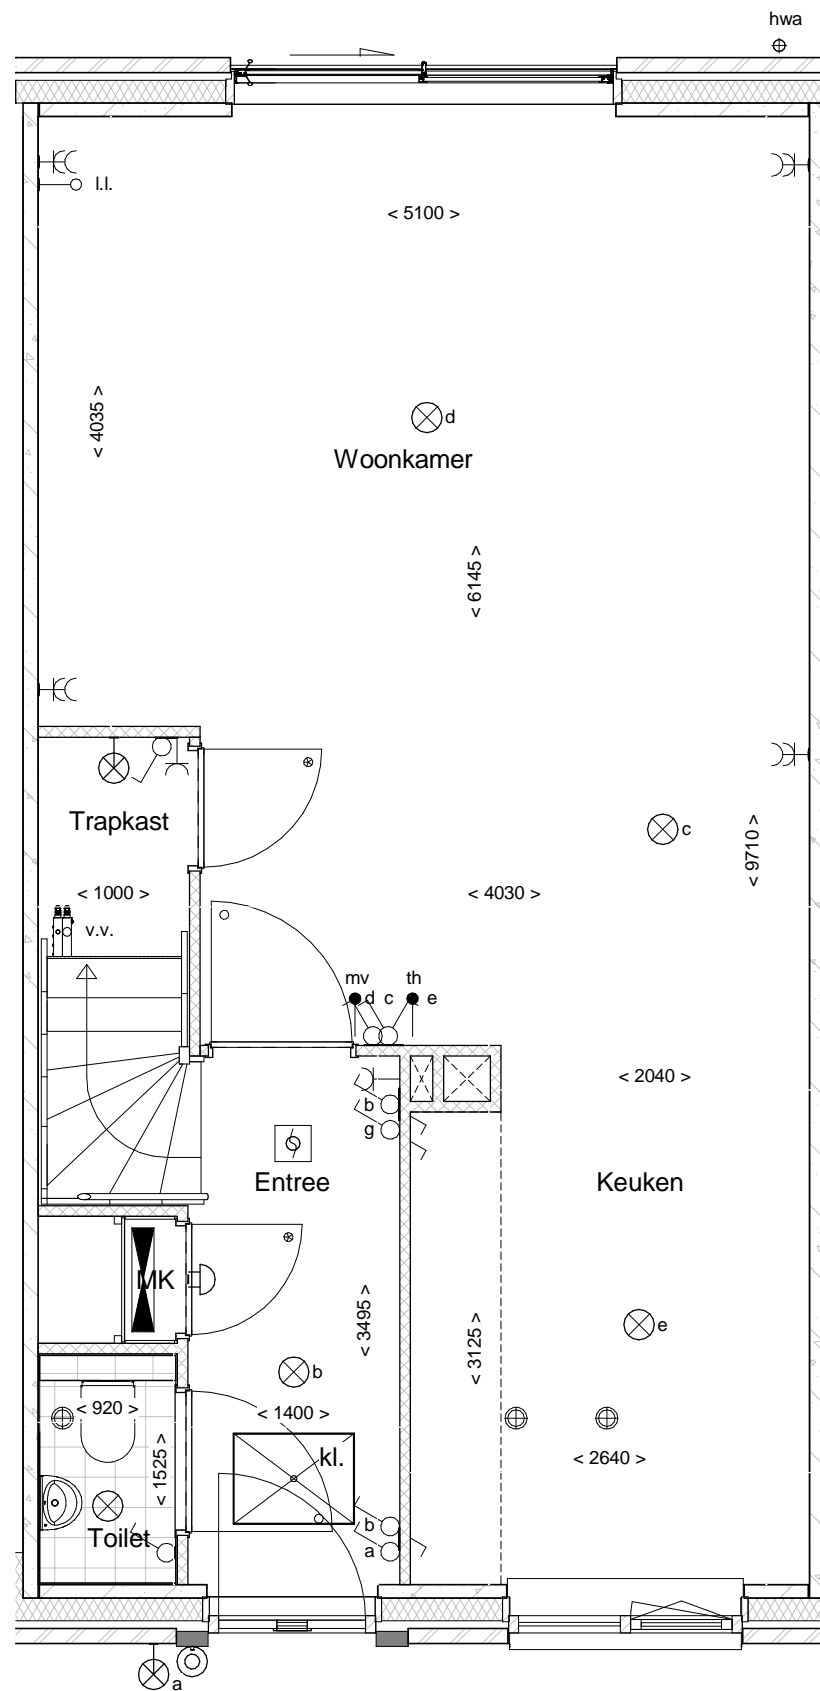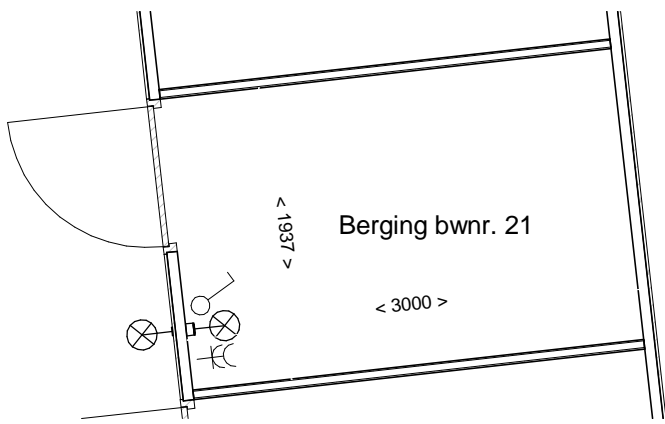

Begane grond

# Bouwnummer 21

Datum: 01-12-2016


Realisatie:




**DURA VERMEER**

Waarmaken van ambities

Schaal: 1 : 50

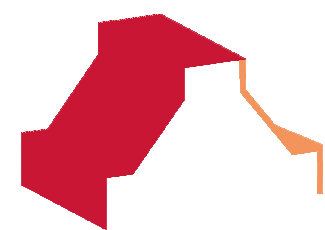

d'overkant

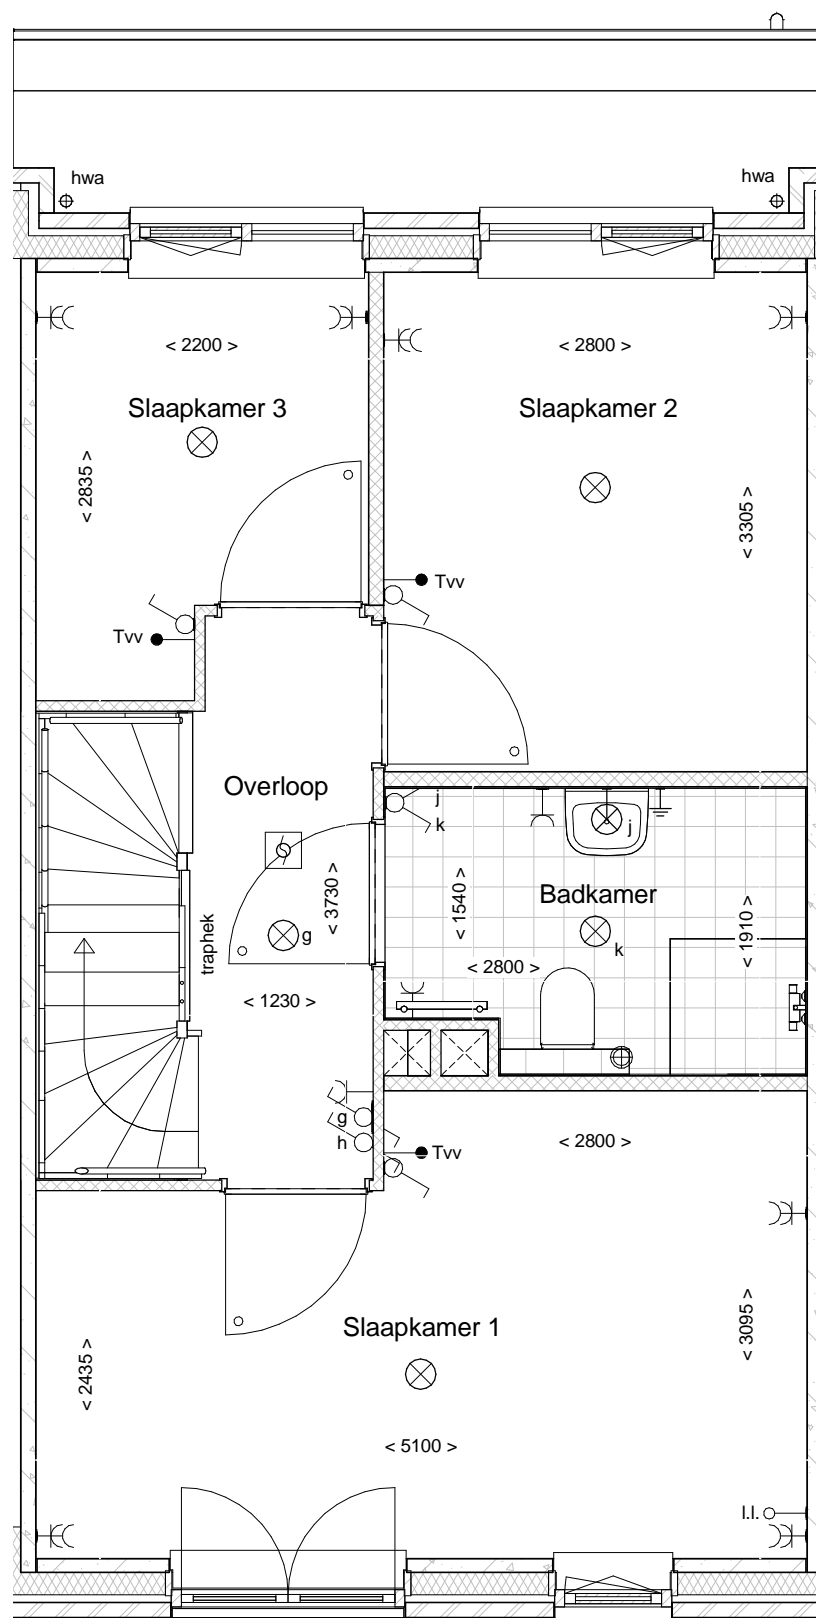

1e Verdieping


Bouwnummer 21

Datum: 01-12-2016


Realisatie:



Schaal: 1 : 50

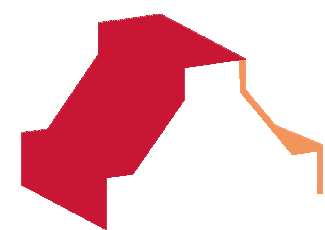

d'overkant

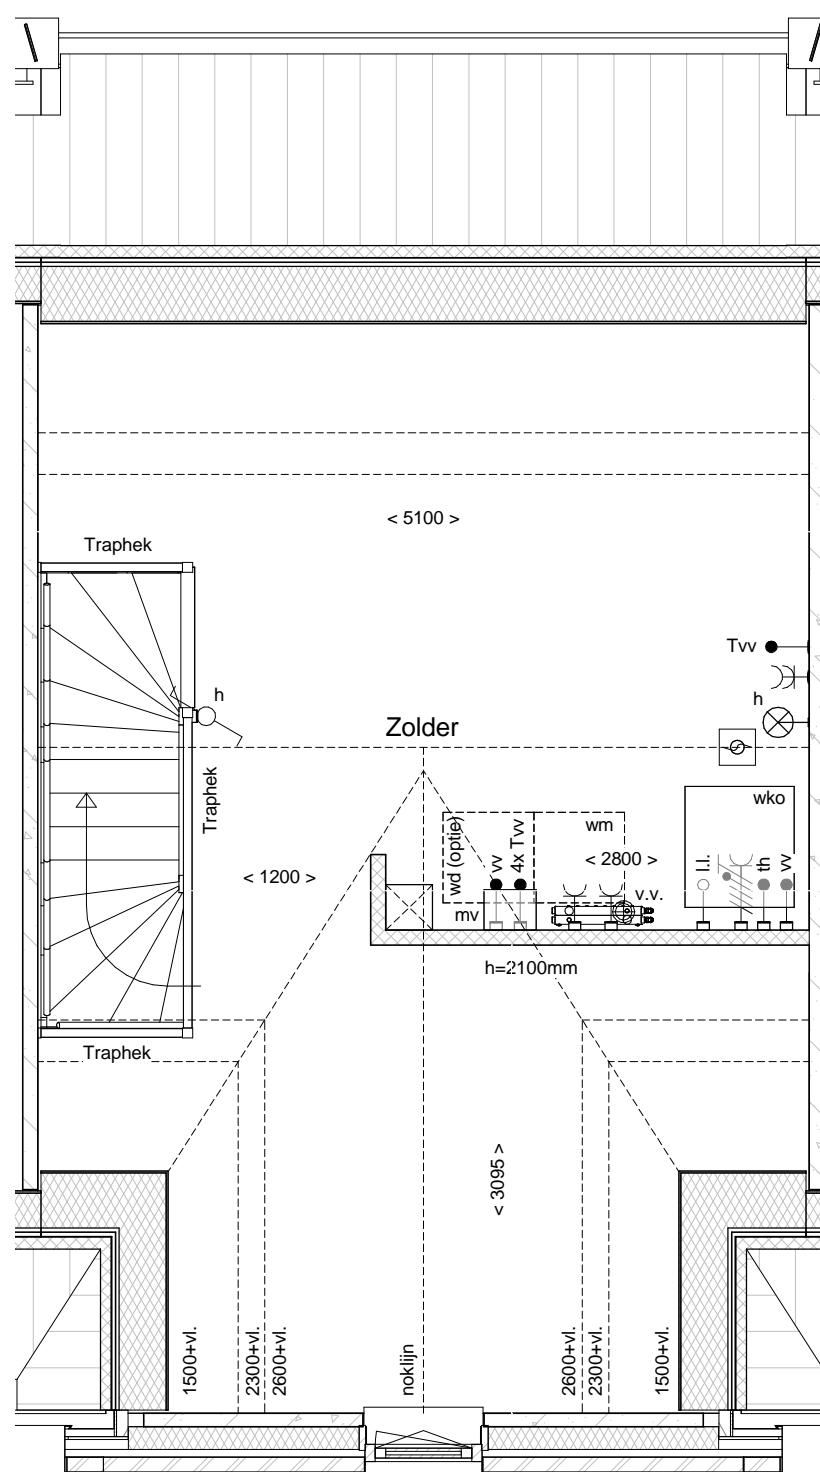

2e Verdieping

Bouwnummer 21

Datum: 01-12-2016


Realisatie:



**DURA VERMEER**

Waarmaken van ambities


Schaal: 1 : 50

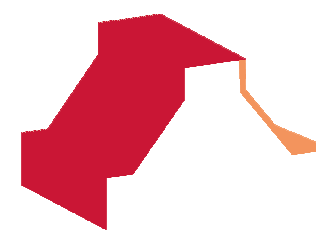


d'overkant



Voorgevel

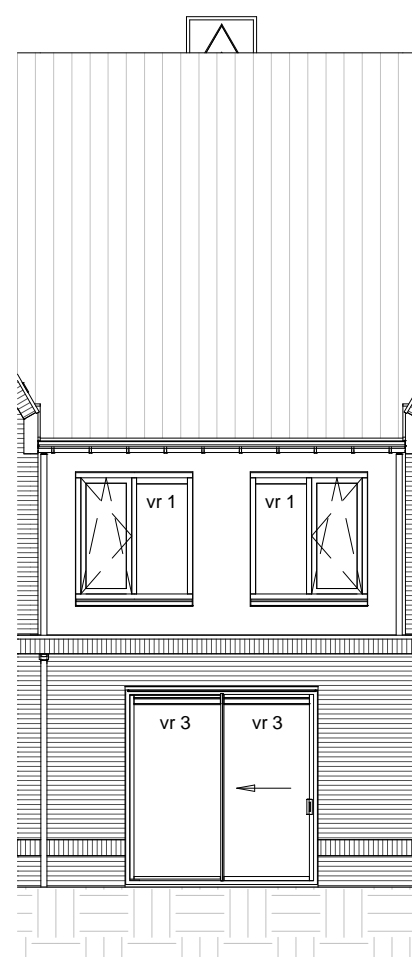

Achtergevel

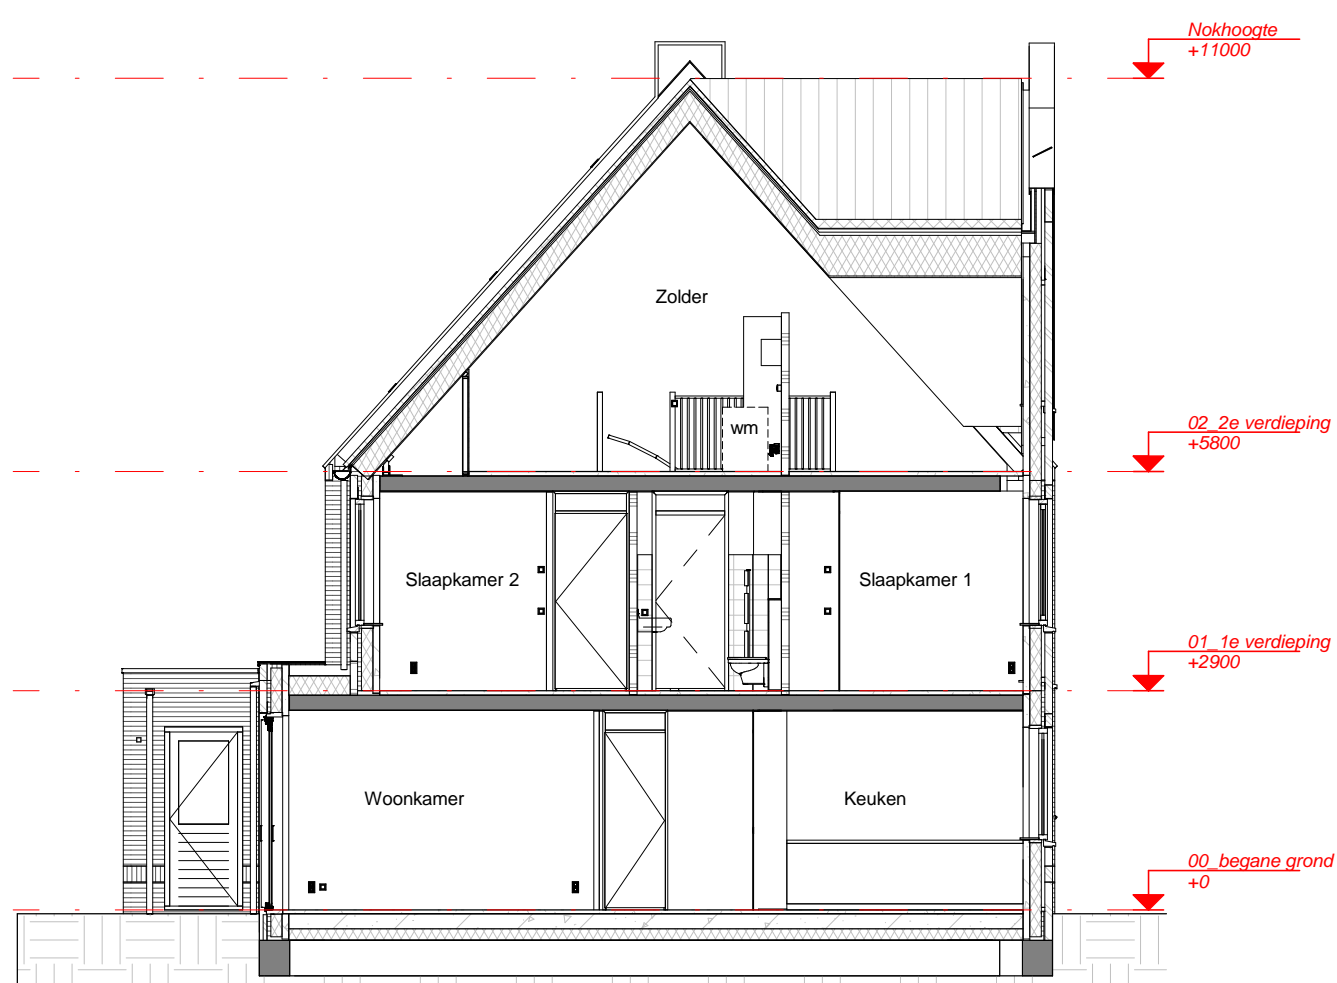

Doorsnede

# Bouwnummer 21

Datum: 01-12-2016

Realisatie:



**DURA VERMEER**

Waarmaken van ambities

Schaal: 1 : 100