

d'overkant




Bouwnummer 23

Realisatie:





DURA VERMEER

Waarmaken van ambities

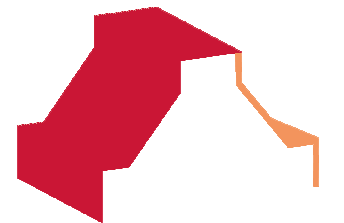

d'overkant

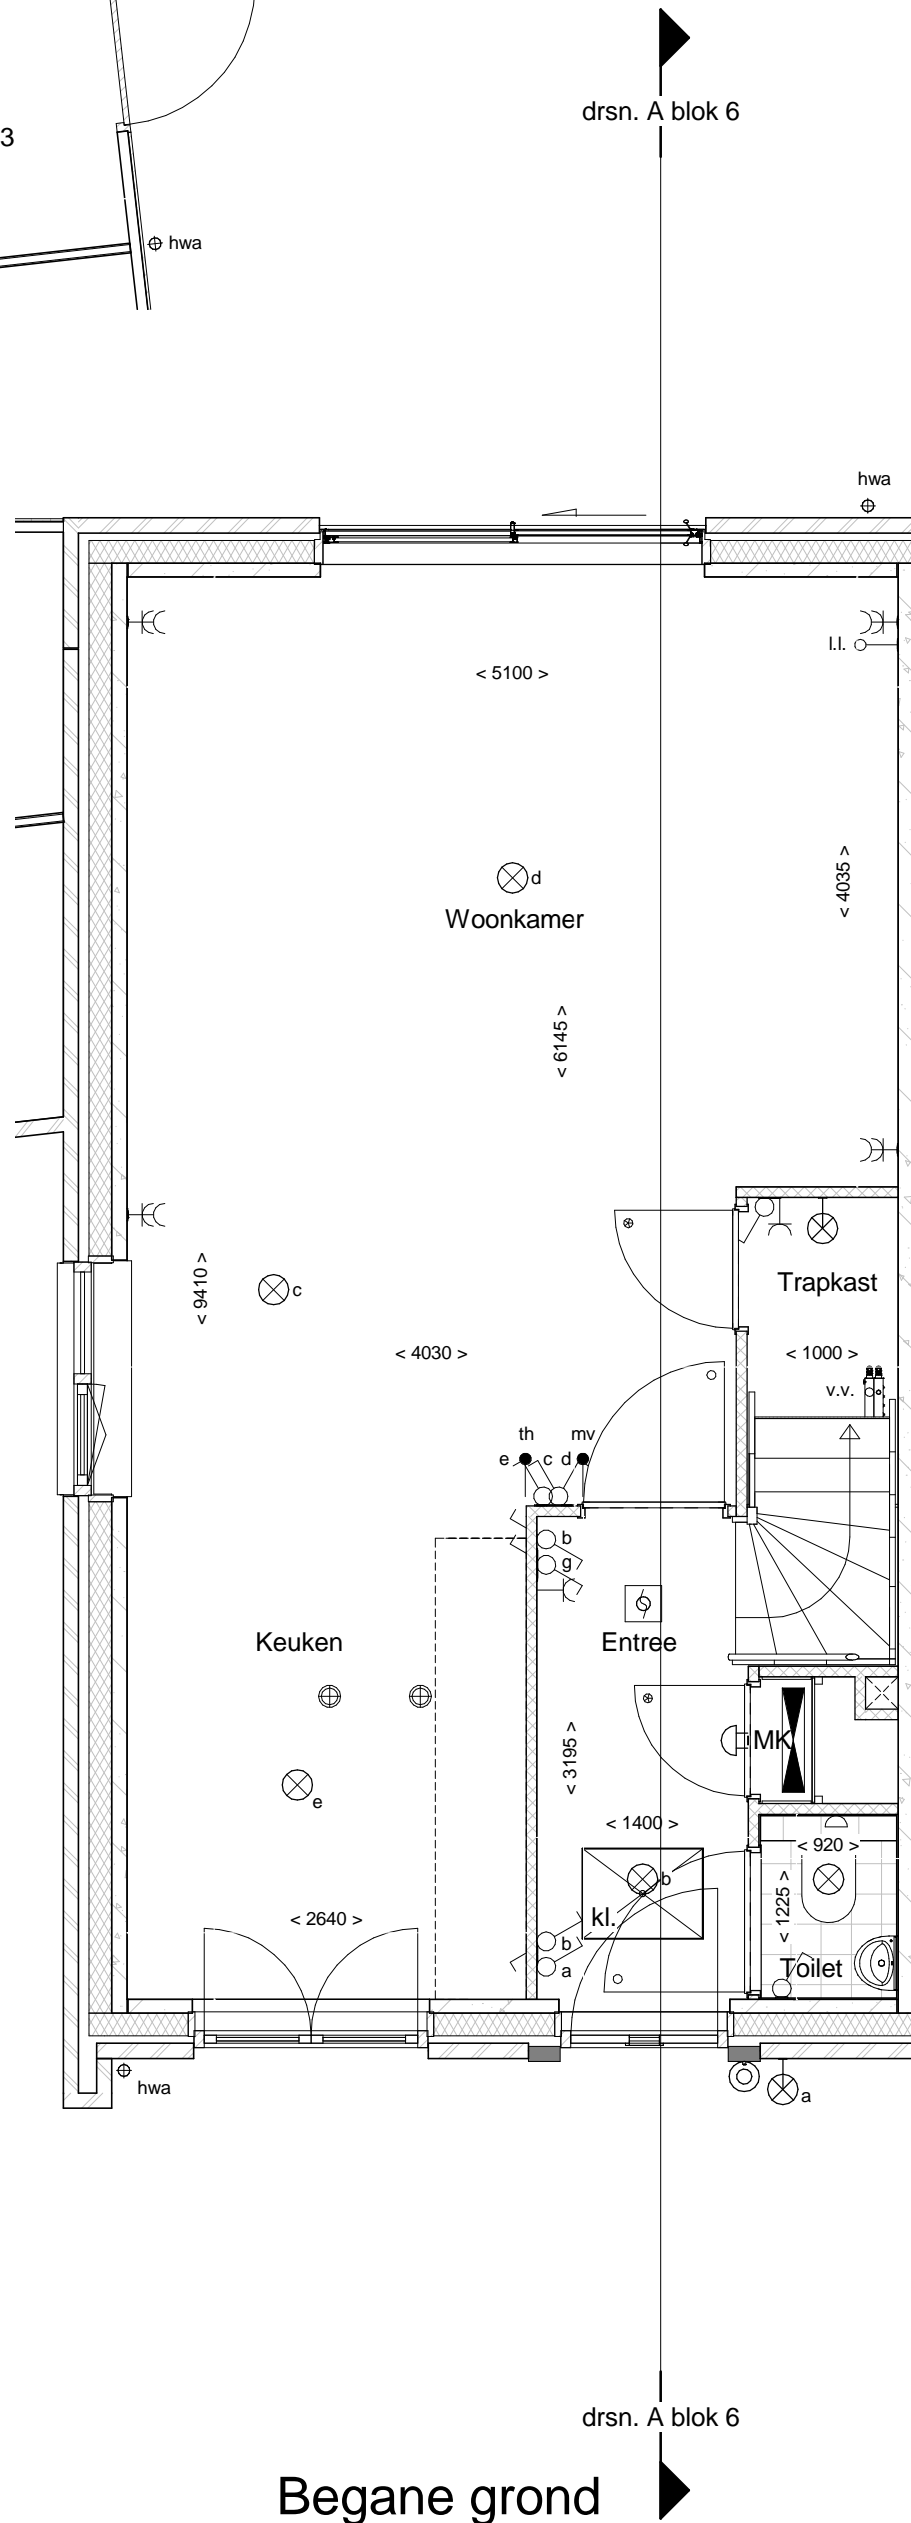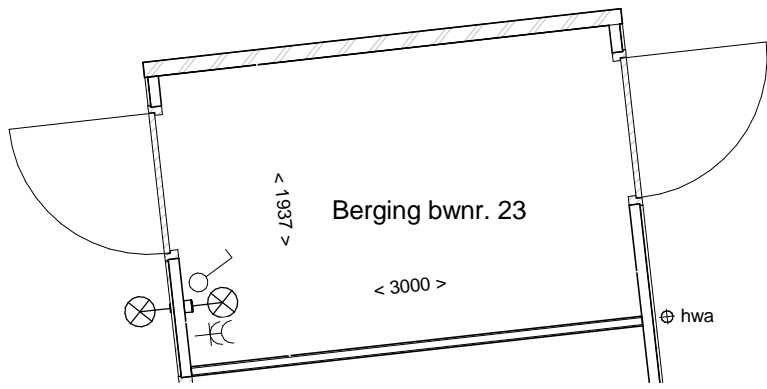

Bouwnummer 23

Datum: 01-12-2016


Realisatie:




DURA VERMEER

Waarmaken van ambities

Schaal: 1 : 50

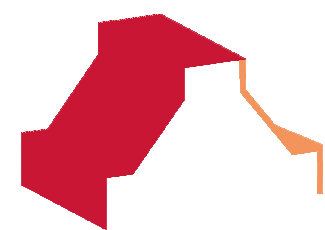

d'overkant

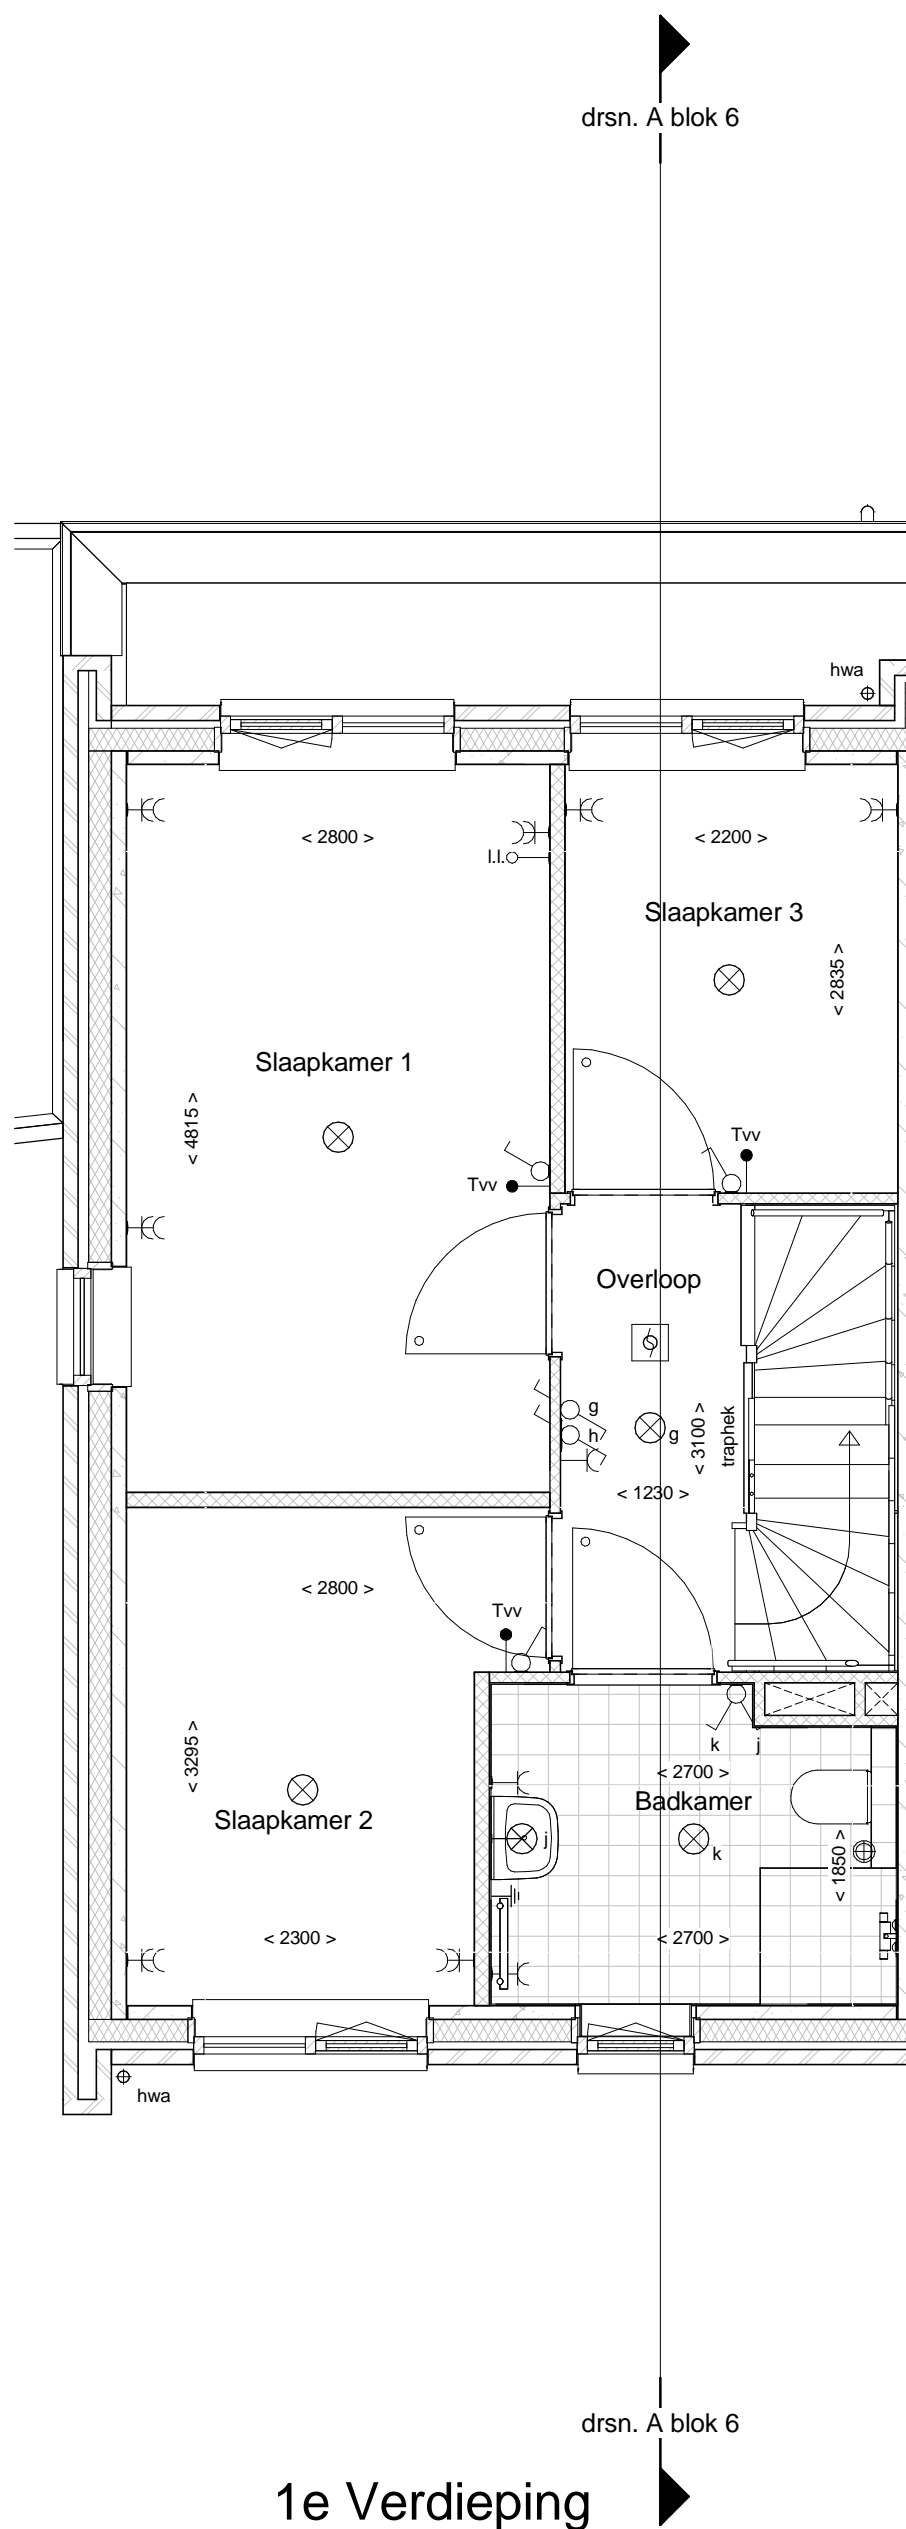

1e Verdieping


Bouwnummer 23

Datum: 01-12-2016

Realisatie:




Schaal: 1 : 50

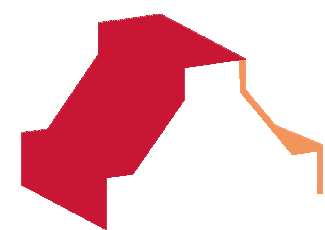

d'overkant

drsn. A blok 6

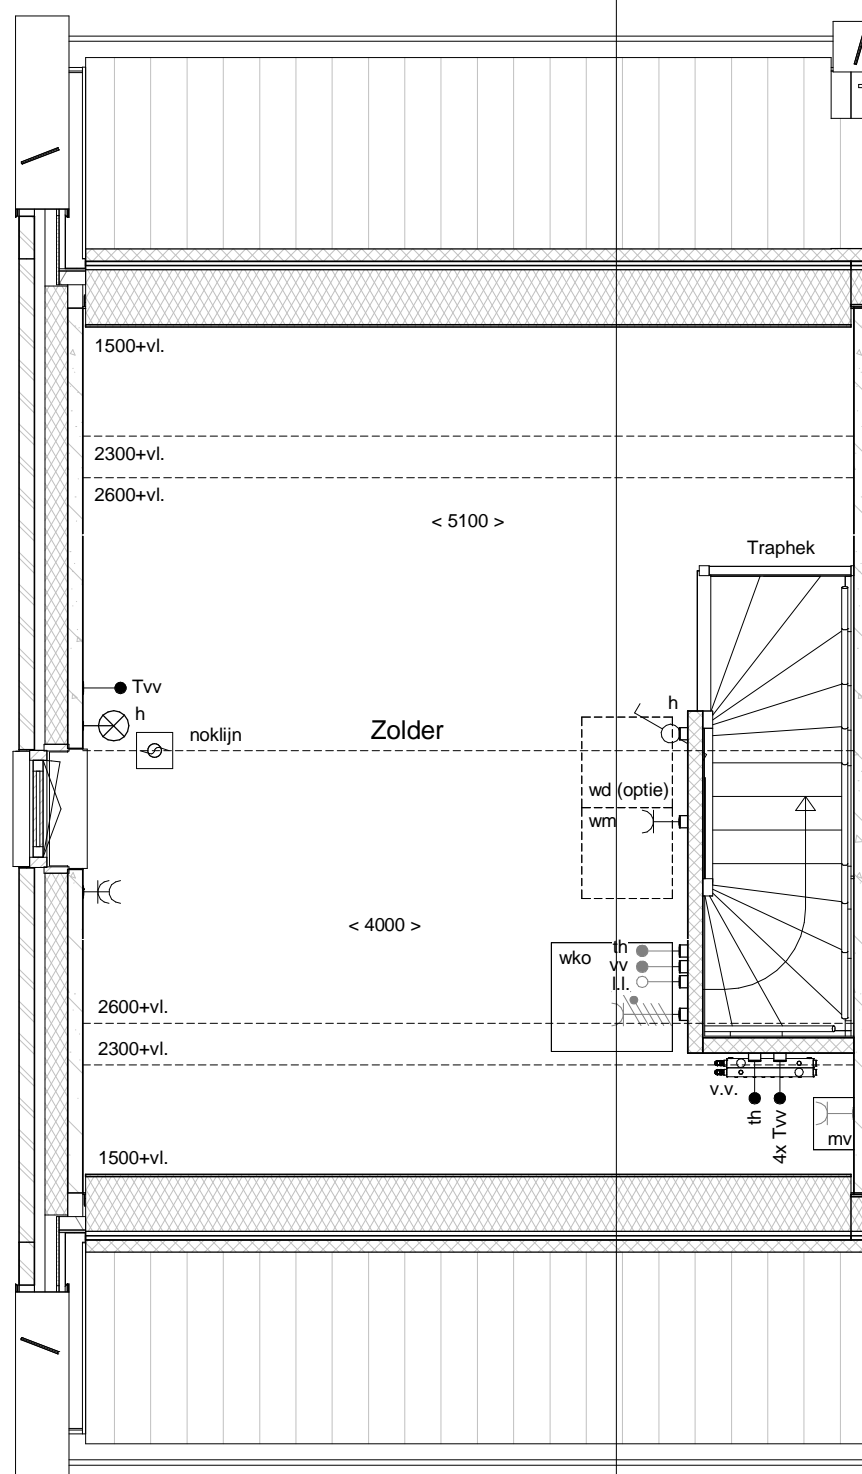

drsn. A blok 6

2e Verdieping


Bouwnummer 23

Datum: 01-12-2016

Realisatie:



Schaal: 1 : 50

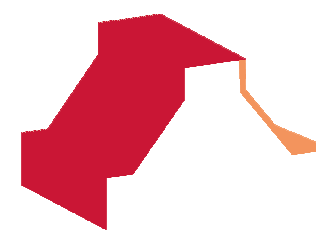


d'overkant



Voorgevel

Achtergevel

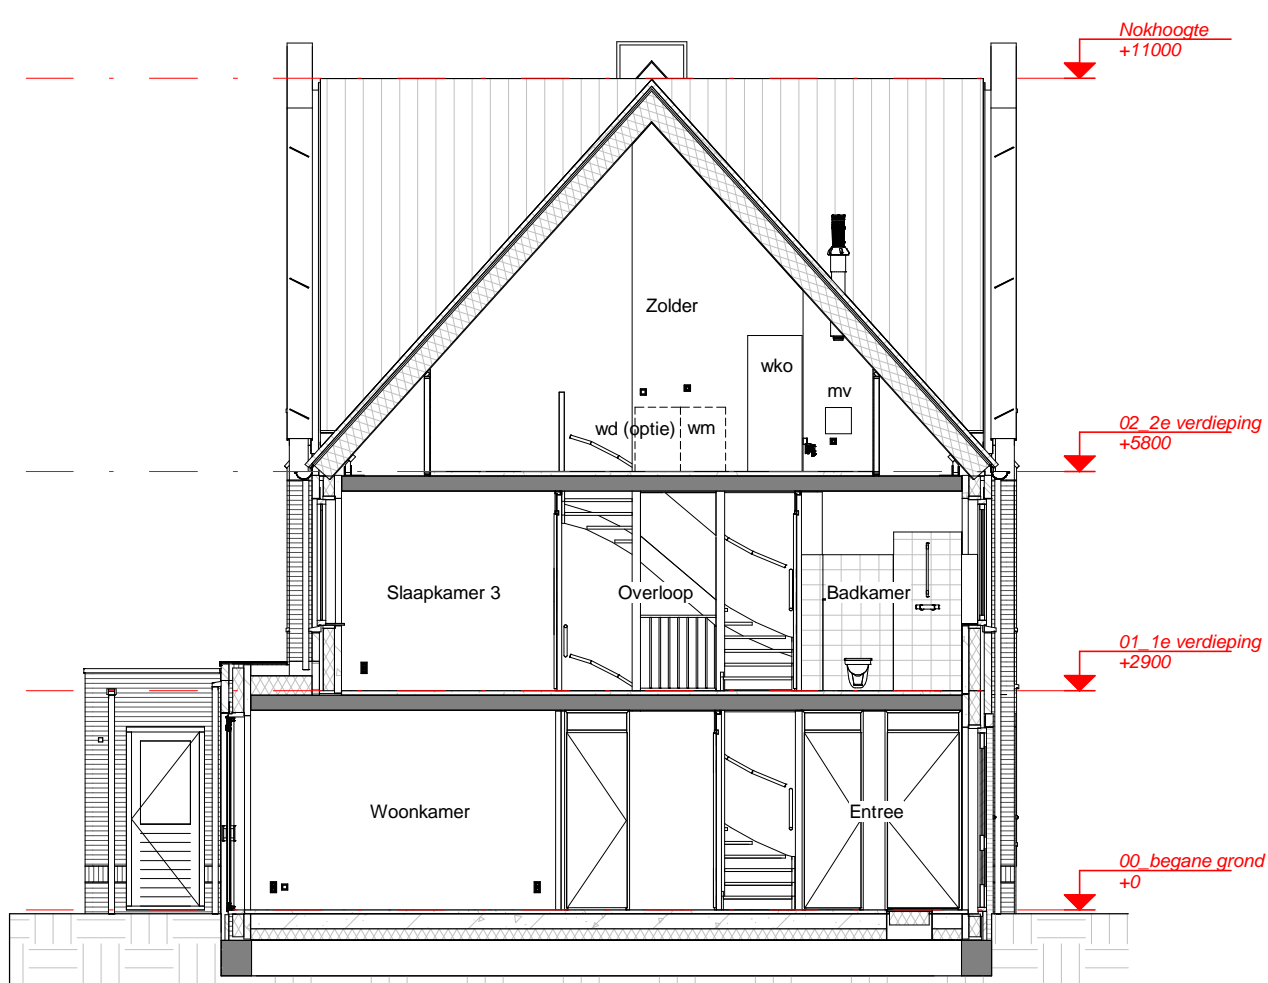

Doorsnede

Bouwnummer 23

Datum: 01-12-2016

Realisatie:



DURA VERMEER

Waarmaken van ambities

Schaal: 1 : 100