

d'overkant




## Bouwnummer 24

Realisatie:




**DURA VERMEER**

Waarmaken van ambities

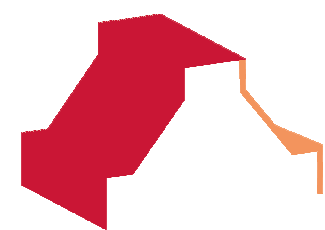

d'overkant

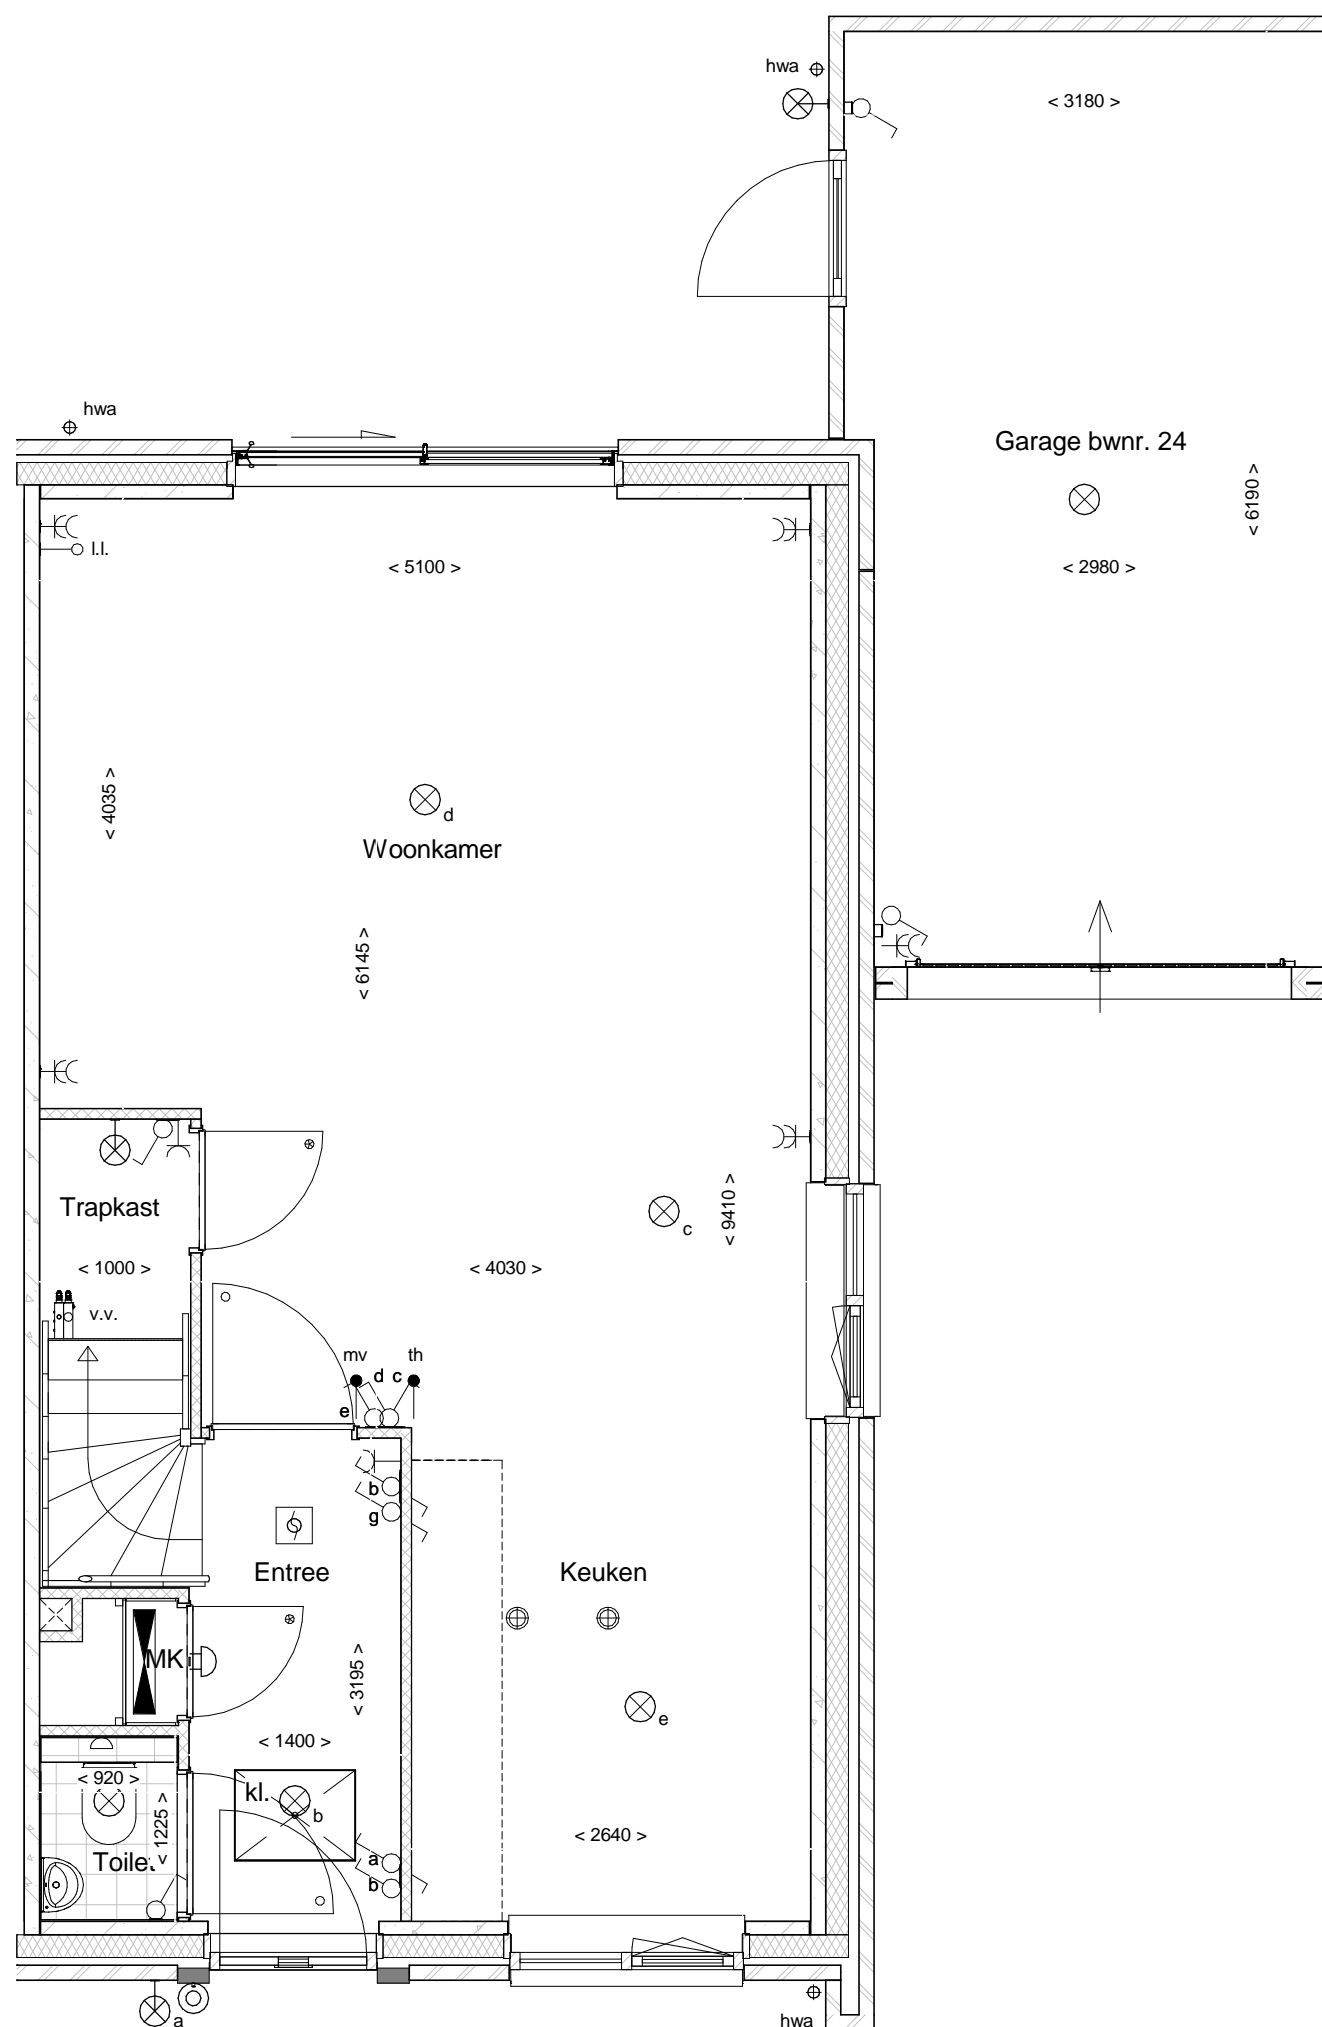

Begane grond

# Bouwnummer 24

Datum: 01-12-2016


Realisatie:




**DURA VERMEER**

Waarmaken van ambities

Schaal: 1 : 50

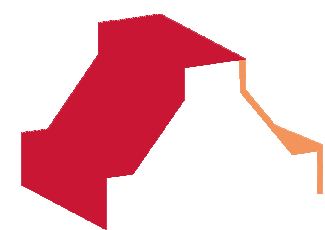

d'overkant

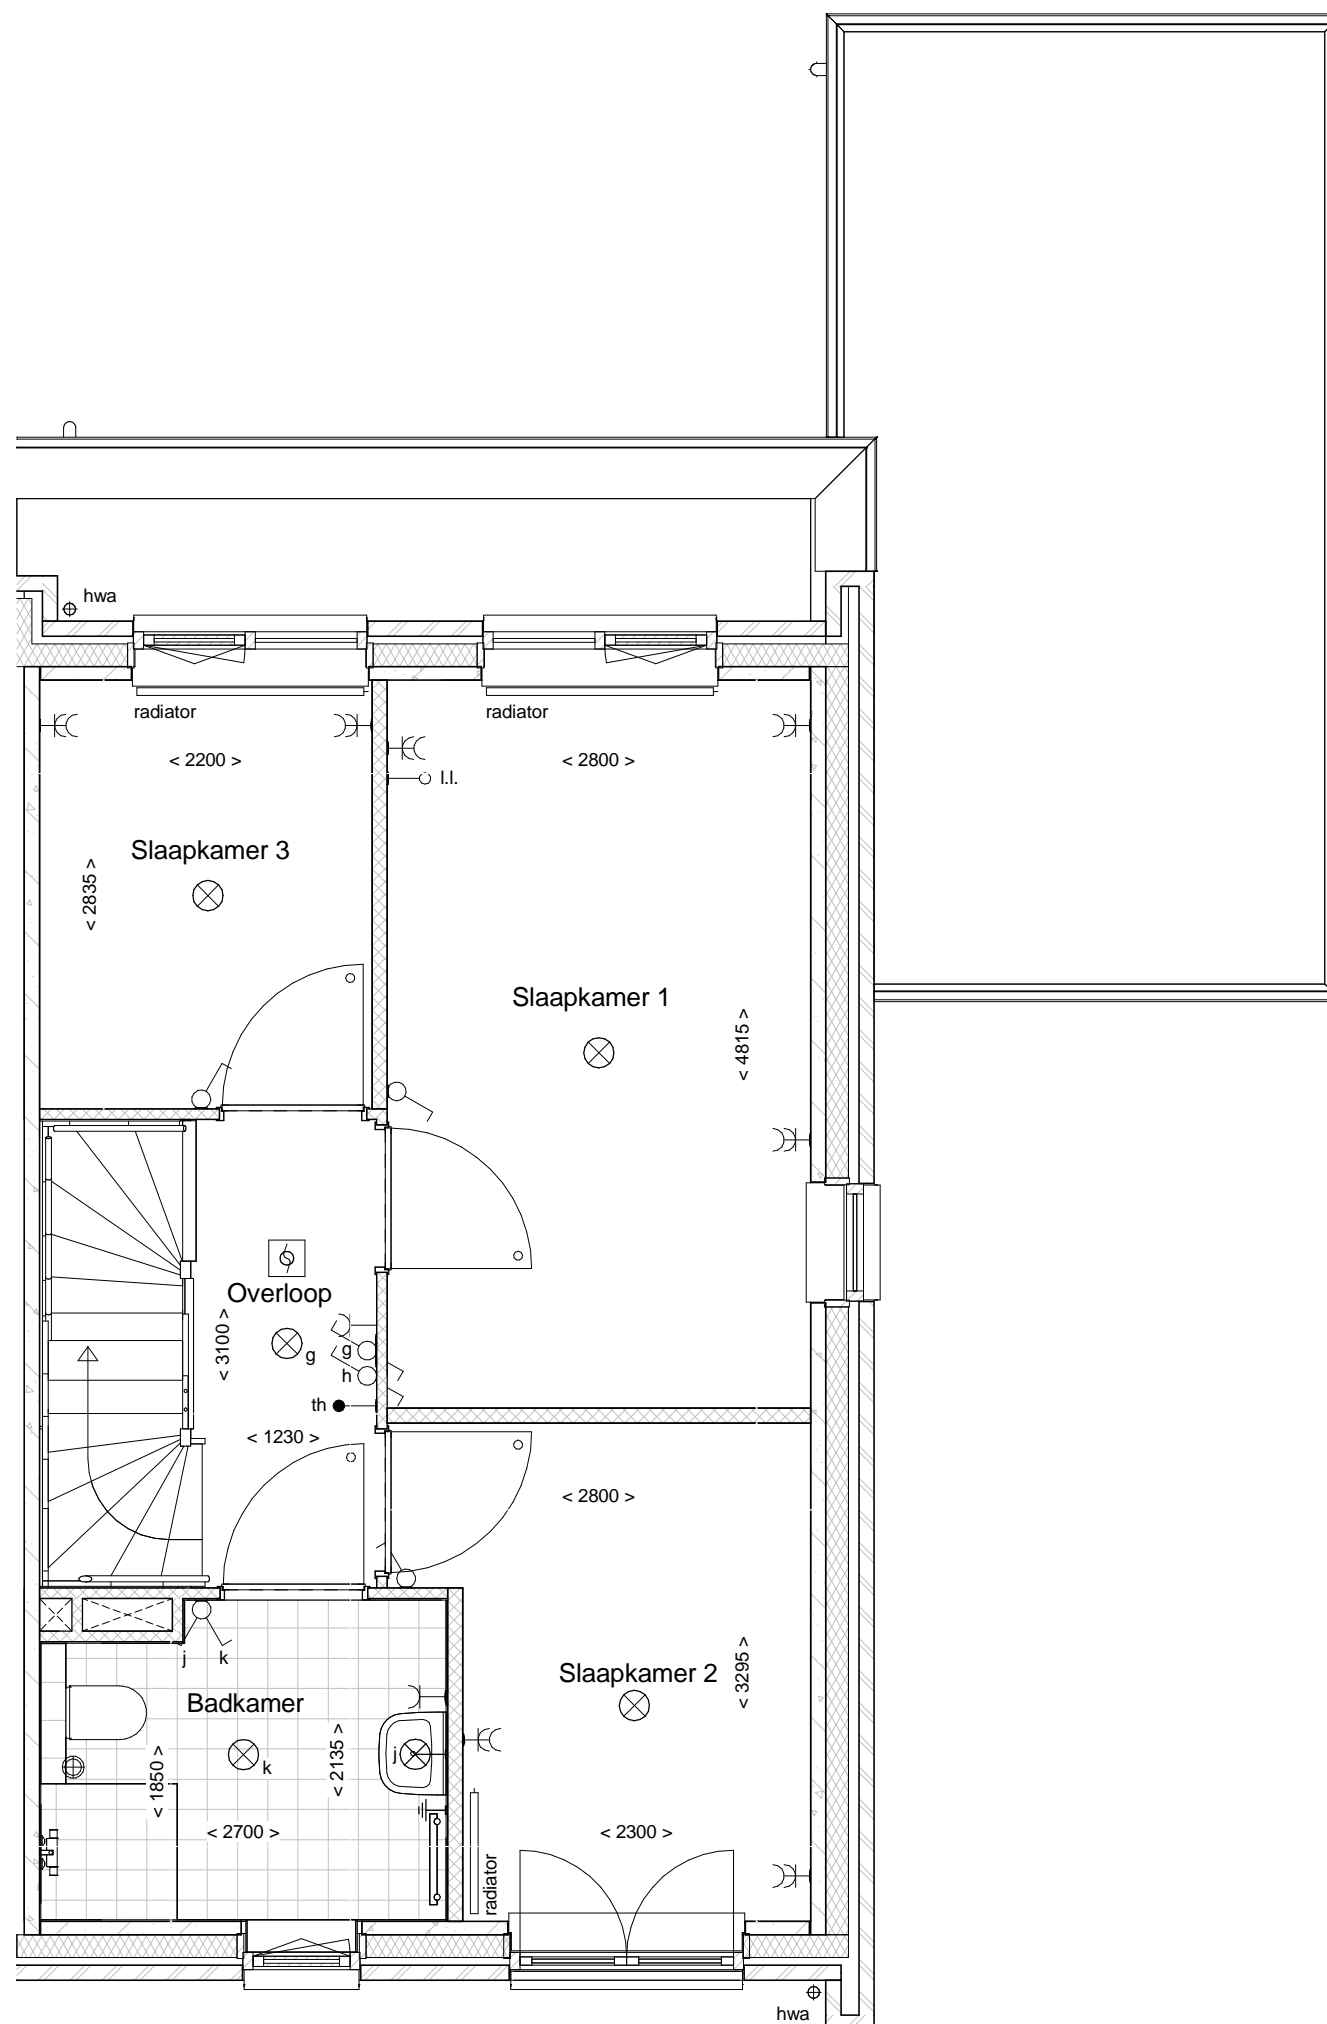

1e Verdieping

# Bouwnummer 24

Datum: 01-12-2016


Realisatie:




**DURA VERMEER**

Waarmaken van ambities

Schaal: 1 : 50

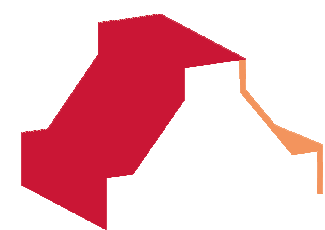

d'overkant

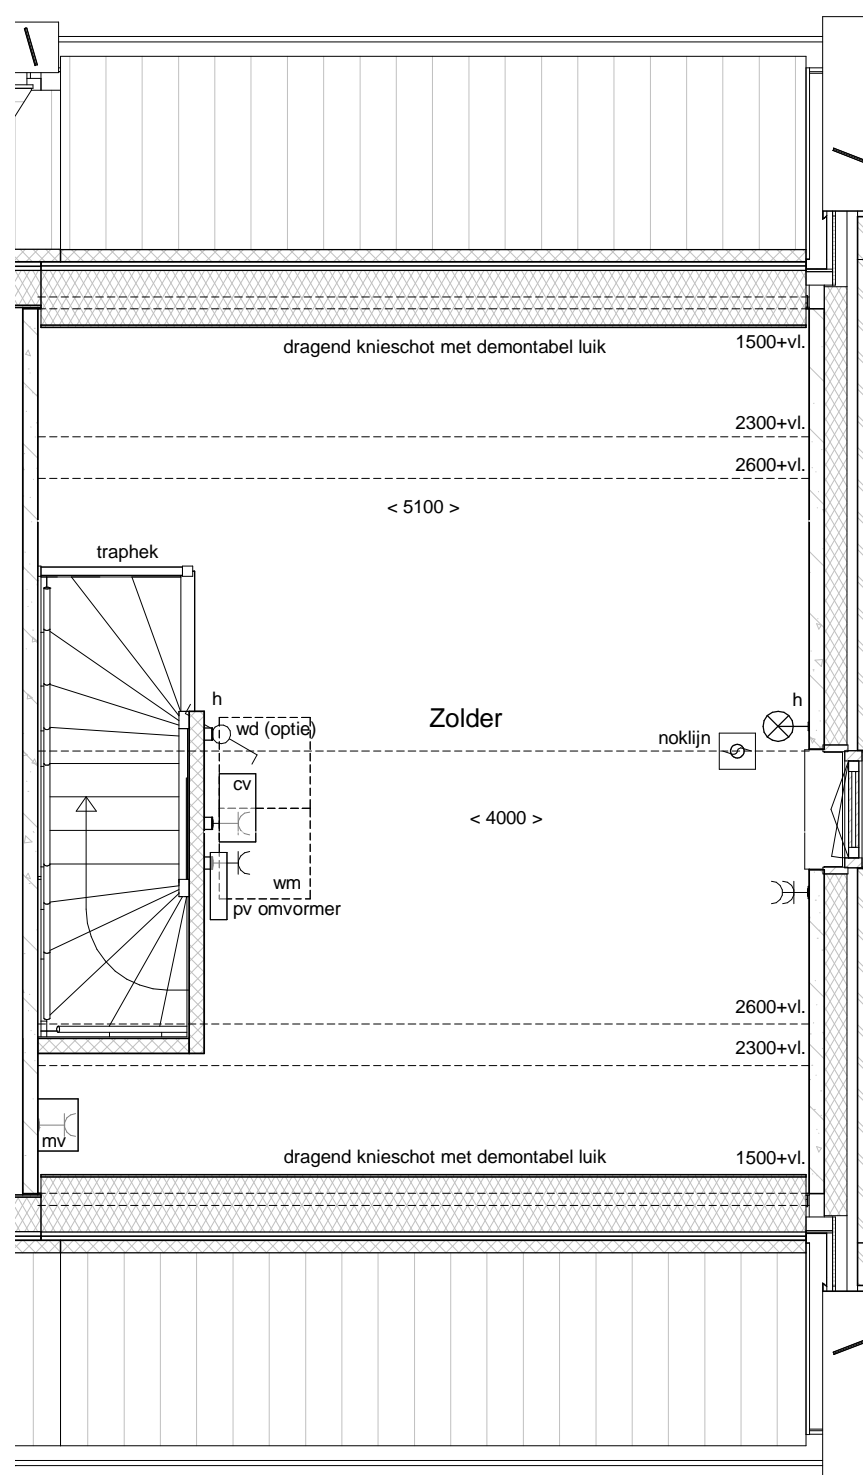

2e Verdieping

# Bouwnummer 24

Datum: 01-12-2016


Realisatie:




**DURA VERMEER**

*Waarmaken van ambities*

Schaal: 1 : 50

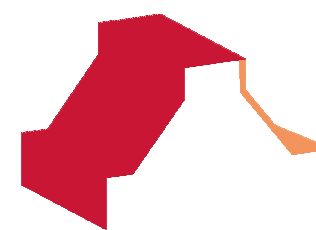


d'overkant

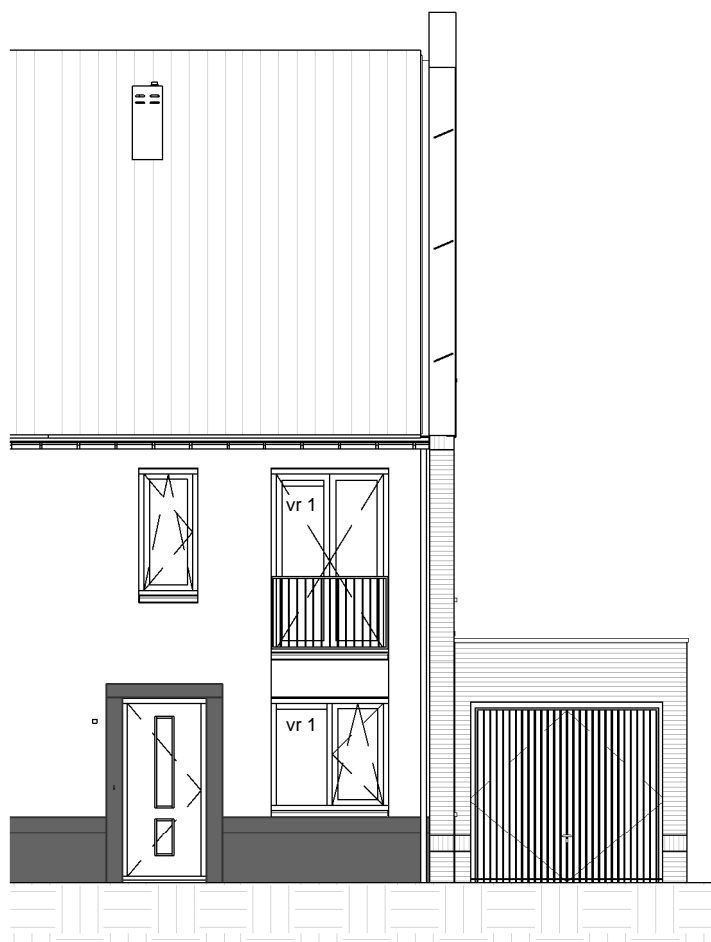

Voorgevel



Achtergevel

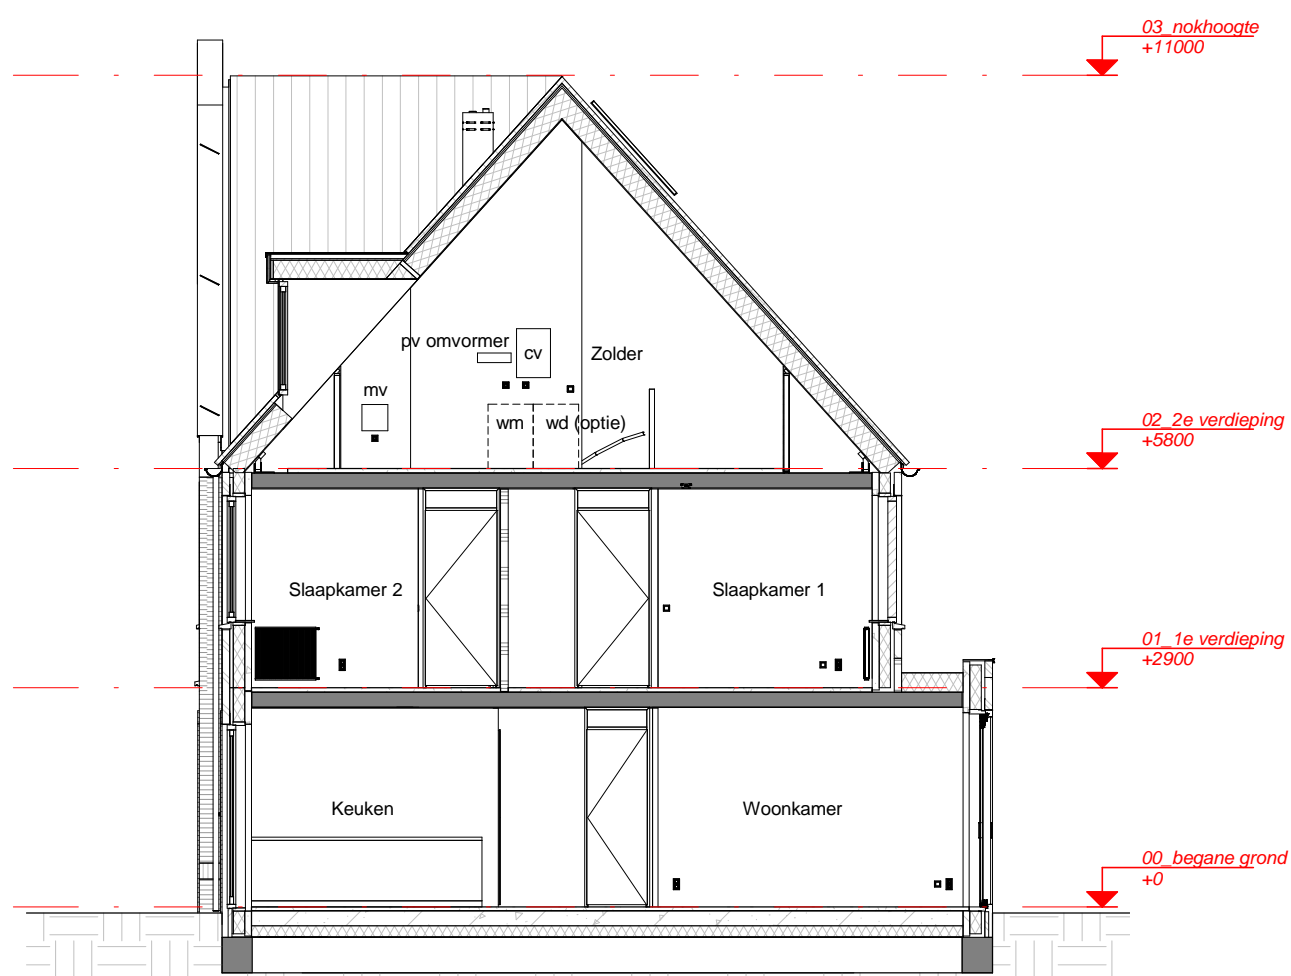

Doorsnede

Bouwnummer 24

Datum: 01-12-2016

Realisatie:



**DURA VERMEER**

Waarmaken van ambities

Schaal: 1 : 100