



bouwnummer 62 bouwnummer 61 bouwnummer 60



bouwnummer 60 bouwnummer 61 bouwnummer 62



bouwnummer 62



bouwnummer 60

Voorgevel

schaal 1 : 100

Achtergevel


schaal 1 : 100

Linkerzijgevel

schaal 1 : 100

Rechterzijgevel

schaal 1 : 100

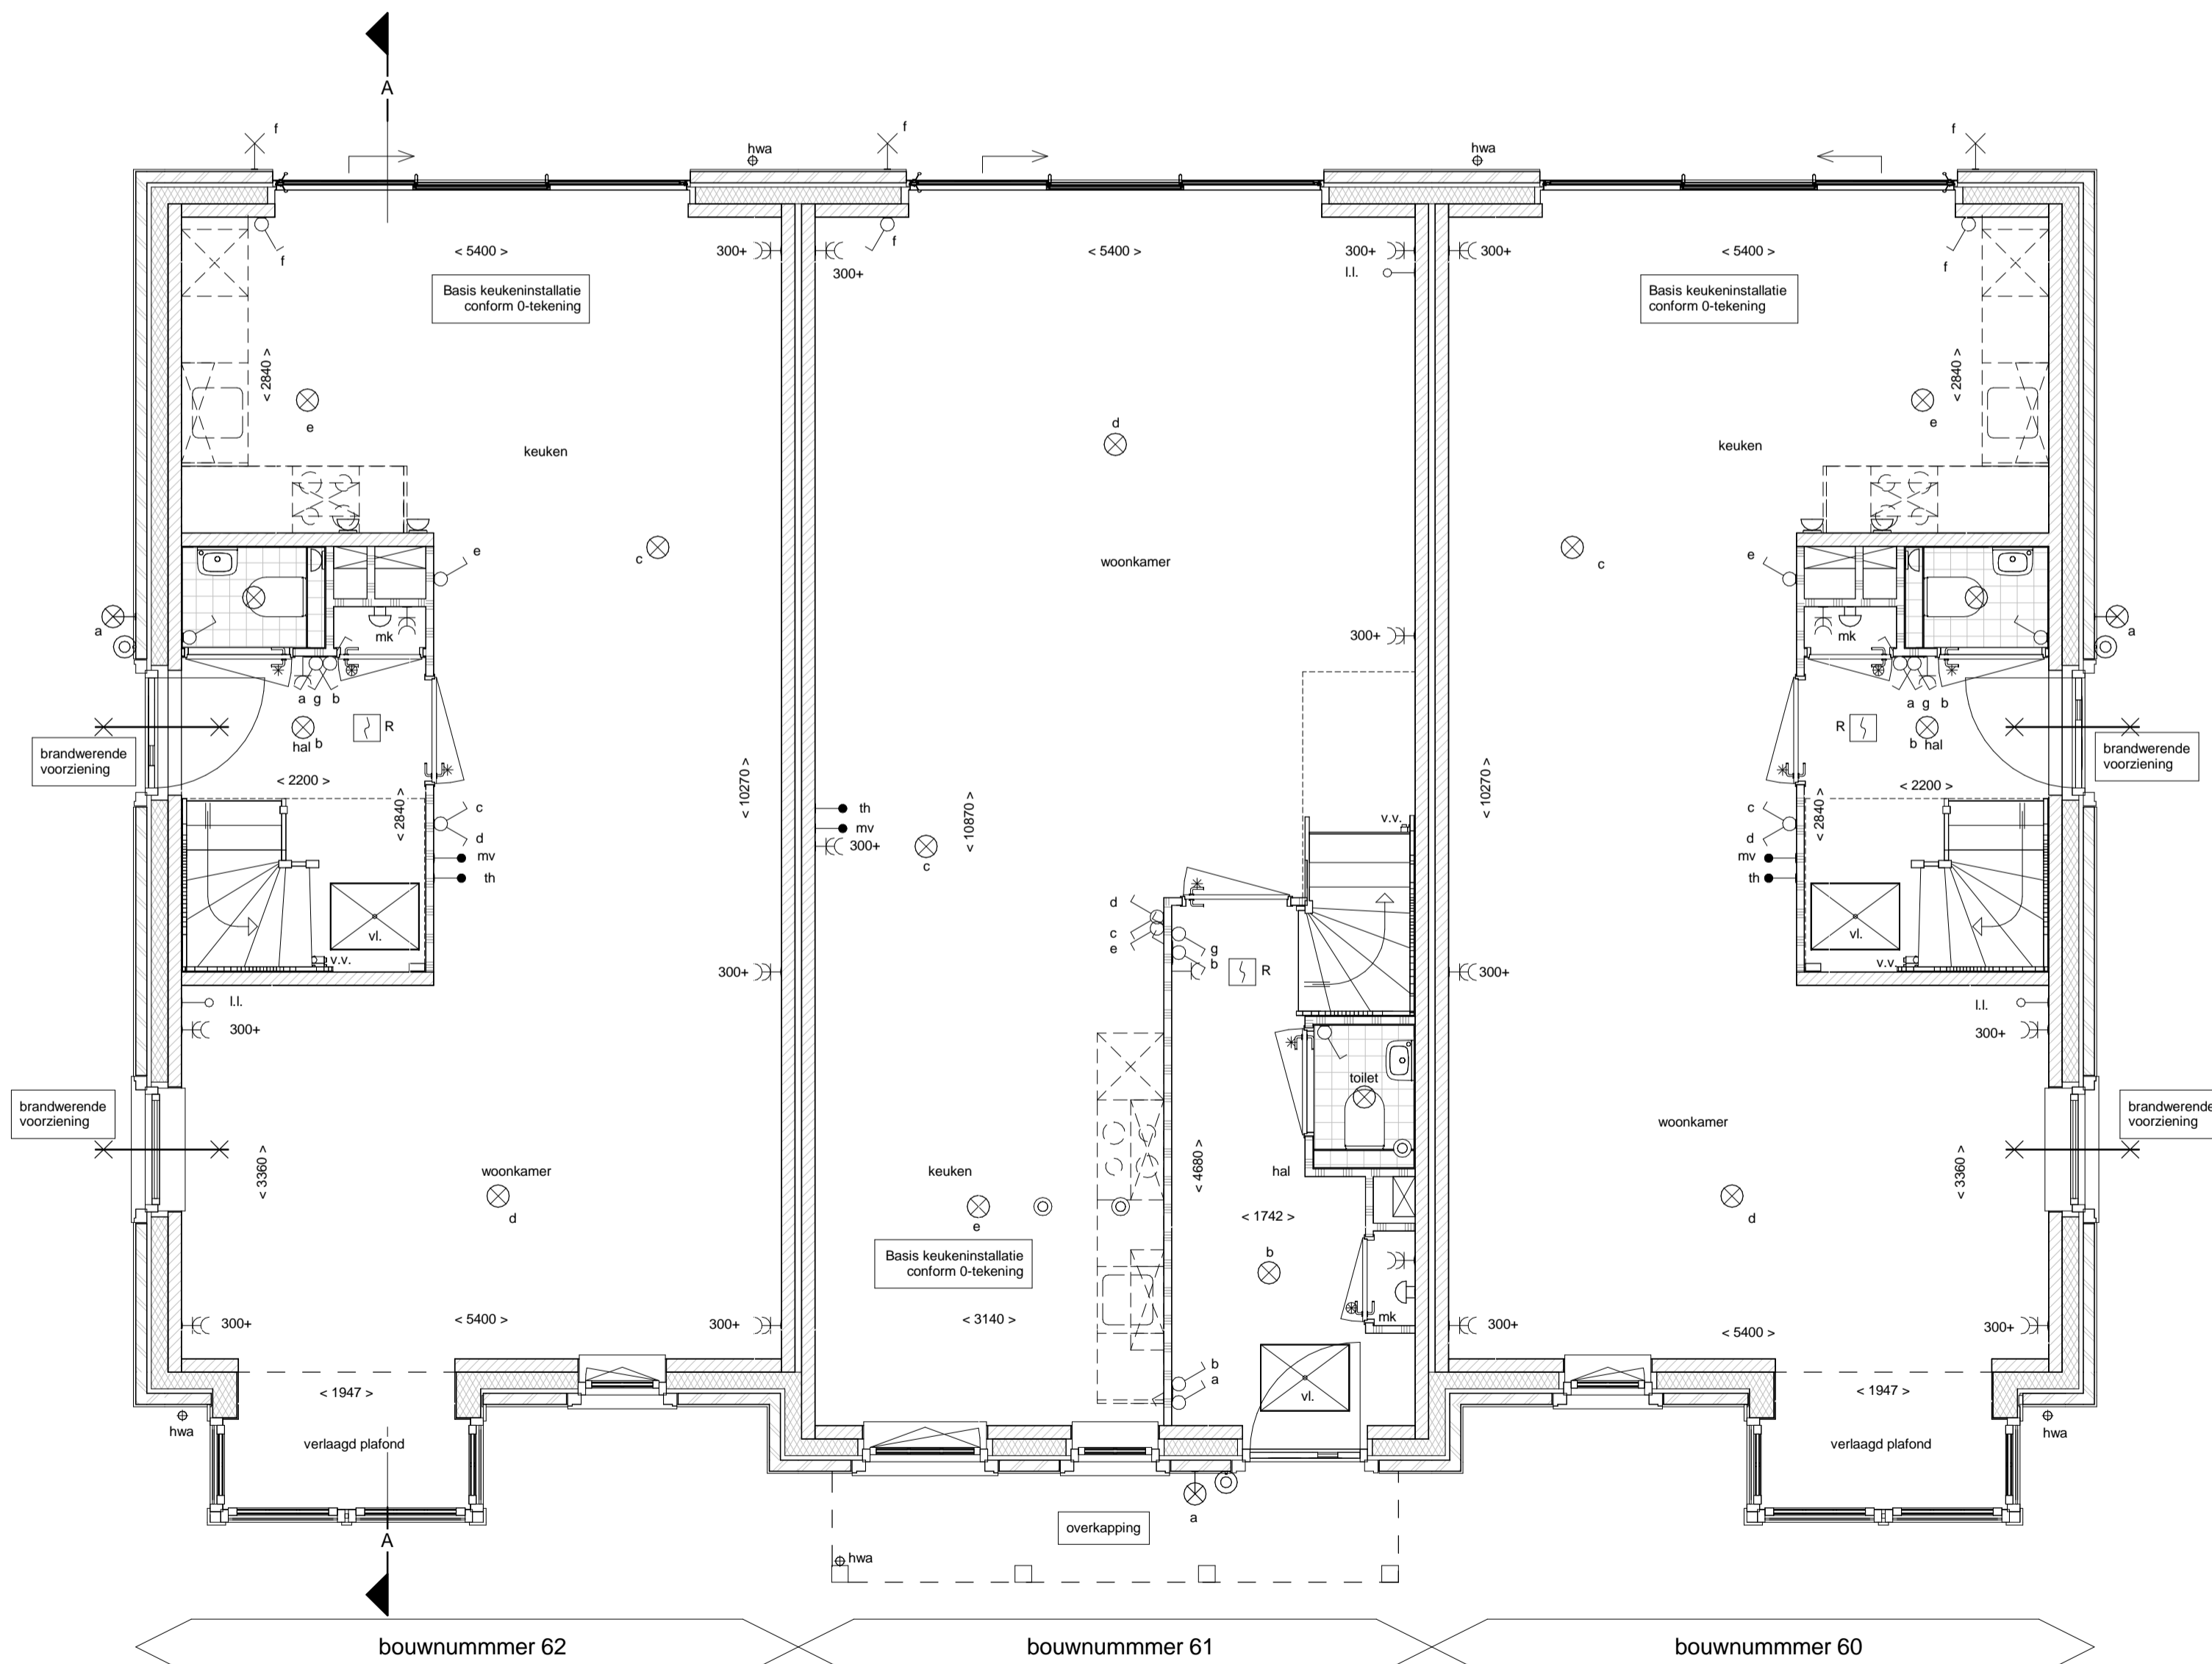


bouwnummer 62 bouwnummer 61 bouwnummer 60

Beganegrond

schaal 1 : 50

Renvooi

	gevelmetselwerk		schakelaar lichtpunt
	prefab beton		wisselschakelaar lichtpunt
	isolatie		plafondlichtpunt
	kalkzandsteen (afmetingen volgens constructeur)		wandlichtpunt (buitenlichtpunt waterdicht)
	cellenbeton		wandlichtpunt (zonder armatuur)
	HSB wand ongesoleerd		enkele wandcontactdoos met randaarde
	HSB wand geïsoleerd		dubbele wandcontactdoos met randaarde
	dakpan en geïsoleerde kap		enkele wandcontactdoos met randaarde t.b.v. centrale verwarming
	betondekvloer (afmeting volgens opgave constructeur)		enkele wandcontactdoos met randaarde t.b.v. mechanische ventilatie
	zandcementdekvloer		enkele wandcontactdoos met randaarde t.b.v. wasmachine (op aparte groep)
	vloertegels		bedrade leiding t.b.v. aarding
	binnendeurkozijn		schel, deurbel
	paneel boven binnendeurkozijn		bedrukker
	bovenlicht in binnendeurkozijn		bediening mechanische ventilatie
	vloertuk		thermostaat bedieningspaneel (bedraad)
	opstelplaats wasmachine		aansluitpunt pv-panelen
	opstelplaats wasdroger (optie)		losse leiding
	opstelplaats kooktoestel		rookmelder (onderling gekoppeld)
	ventilatierooster		afzuigpunt mechanische ventilatie (plafond)
	centrale verwarmingsketel		afzuigpunt mechanische ventilatie (wand)
	mechanische ventilatie-unit		elektrische radiator badkamer
	meterruimte		alle openbare armaturen en -lichtpuntvoorzieningen zijn indicatief
	hemelwater afvoer		openbaar wandarmatuur
	verdeler vloerverwarming		openbaar spandraad voor lichtpunt
			zekeringskastje t.b.v. openbaar lichtpunt

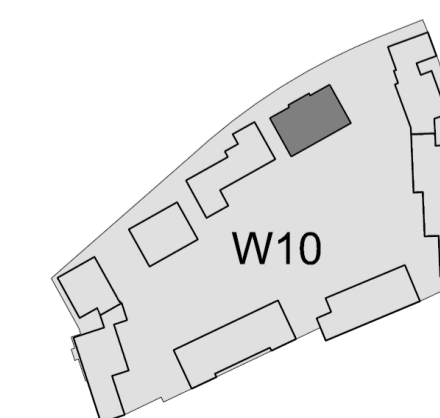

Waterdorp W10

gevels en begane grond blok N bnr. 60 t/m 62



19-05-2017 1:50 A1

VK-N01